
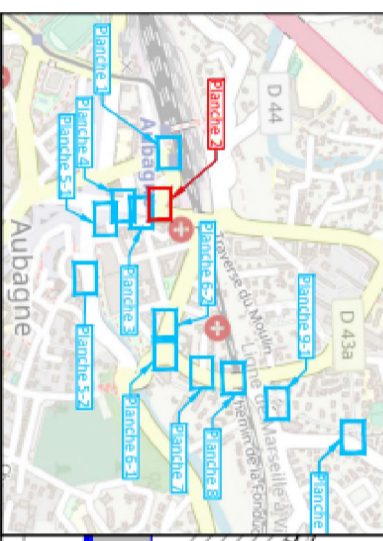
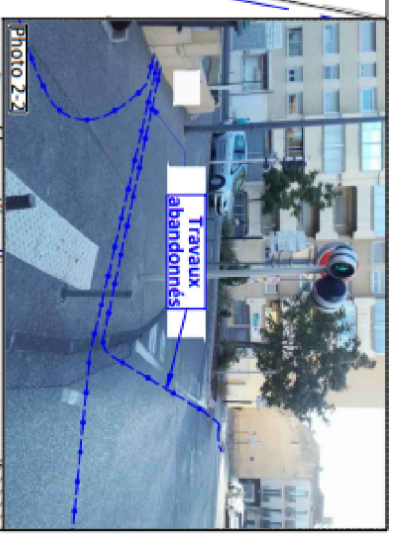


PLAN ANNEXE CONVENTION

P4423
DC25/010885
Ind E - Pl 2/48
Art R.323-25
Echelle : 1/200ème

Points kilométriques
de 160m à 240m

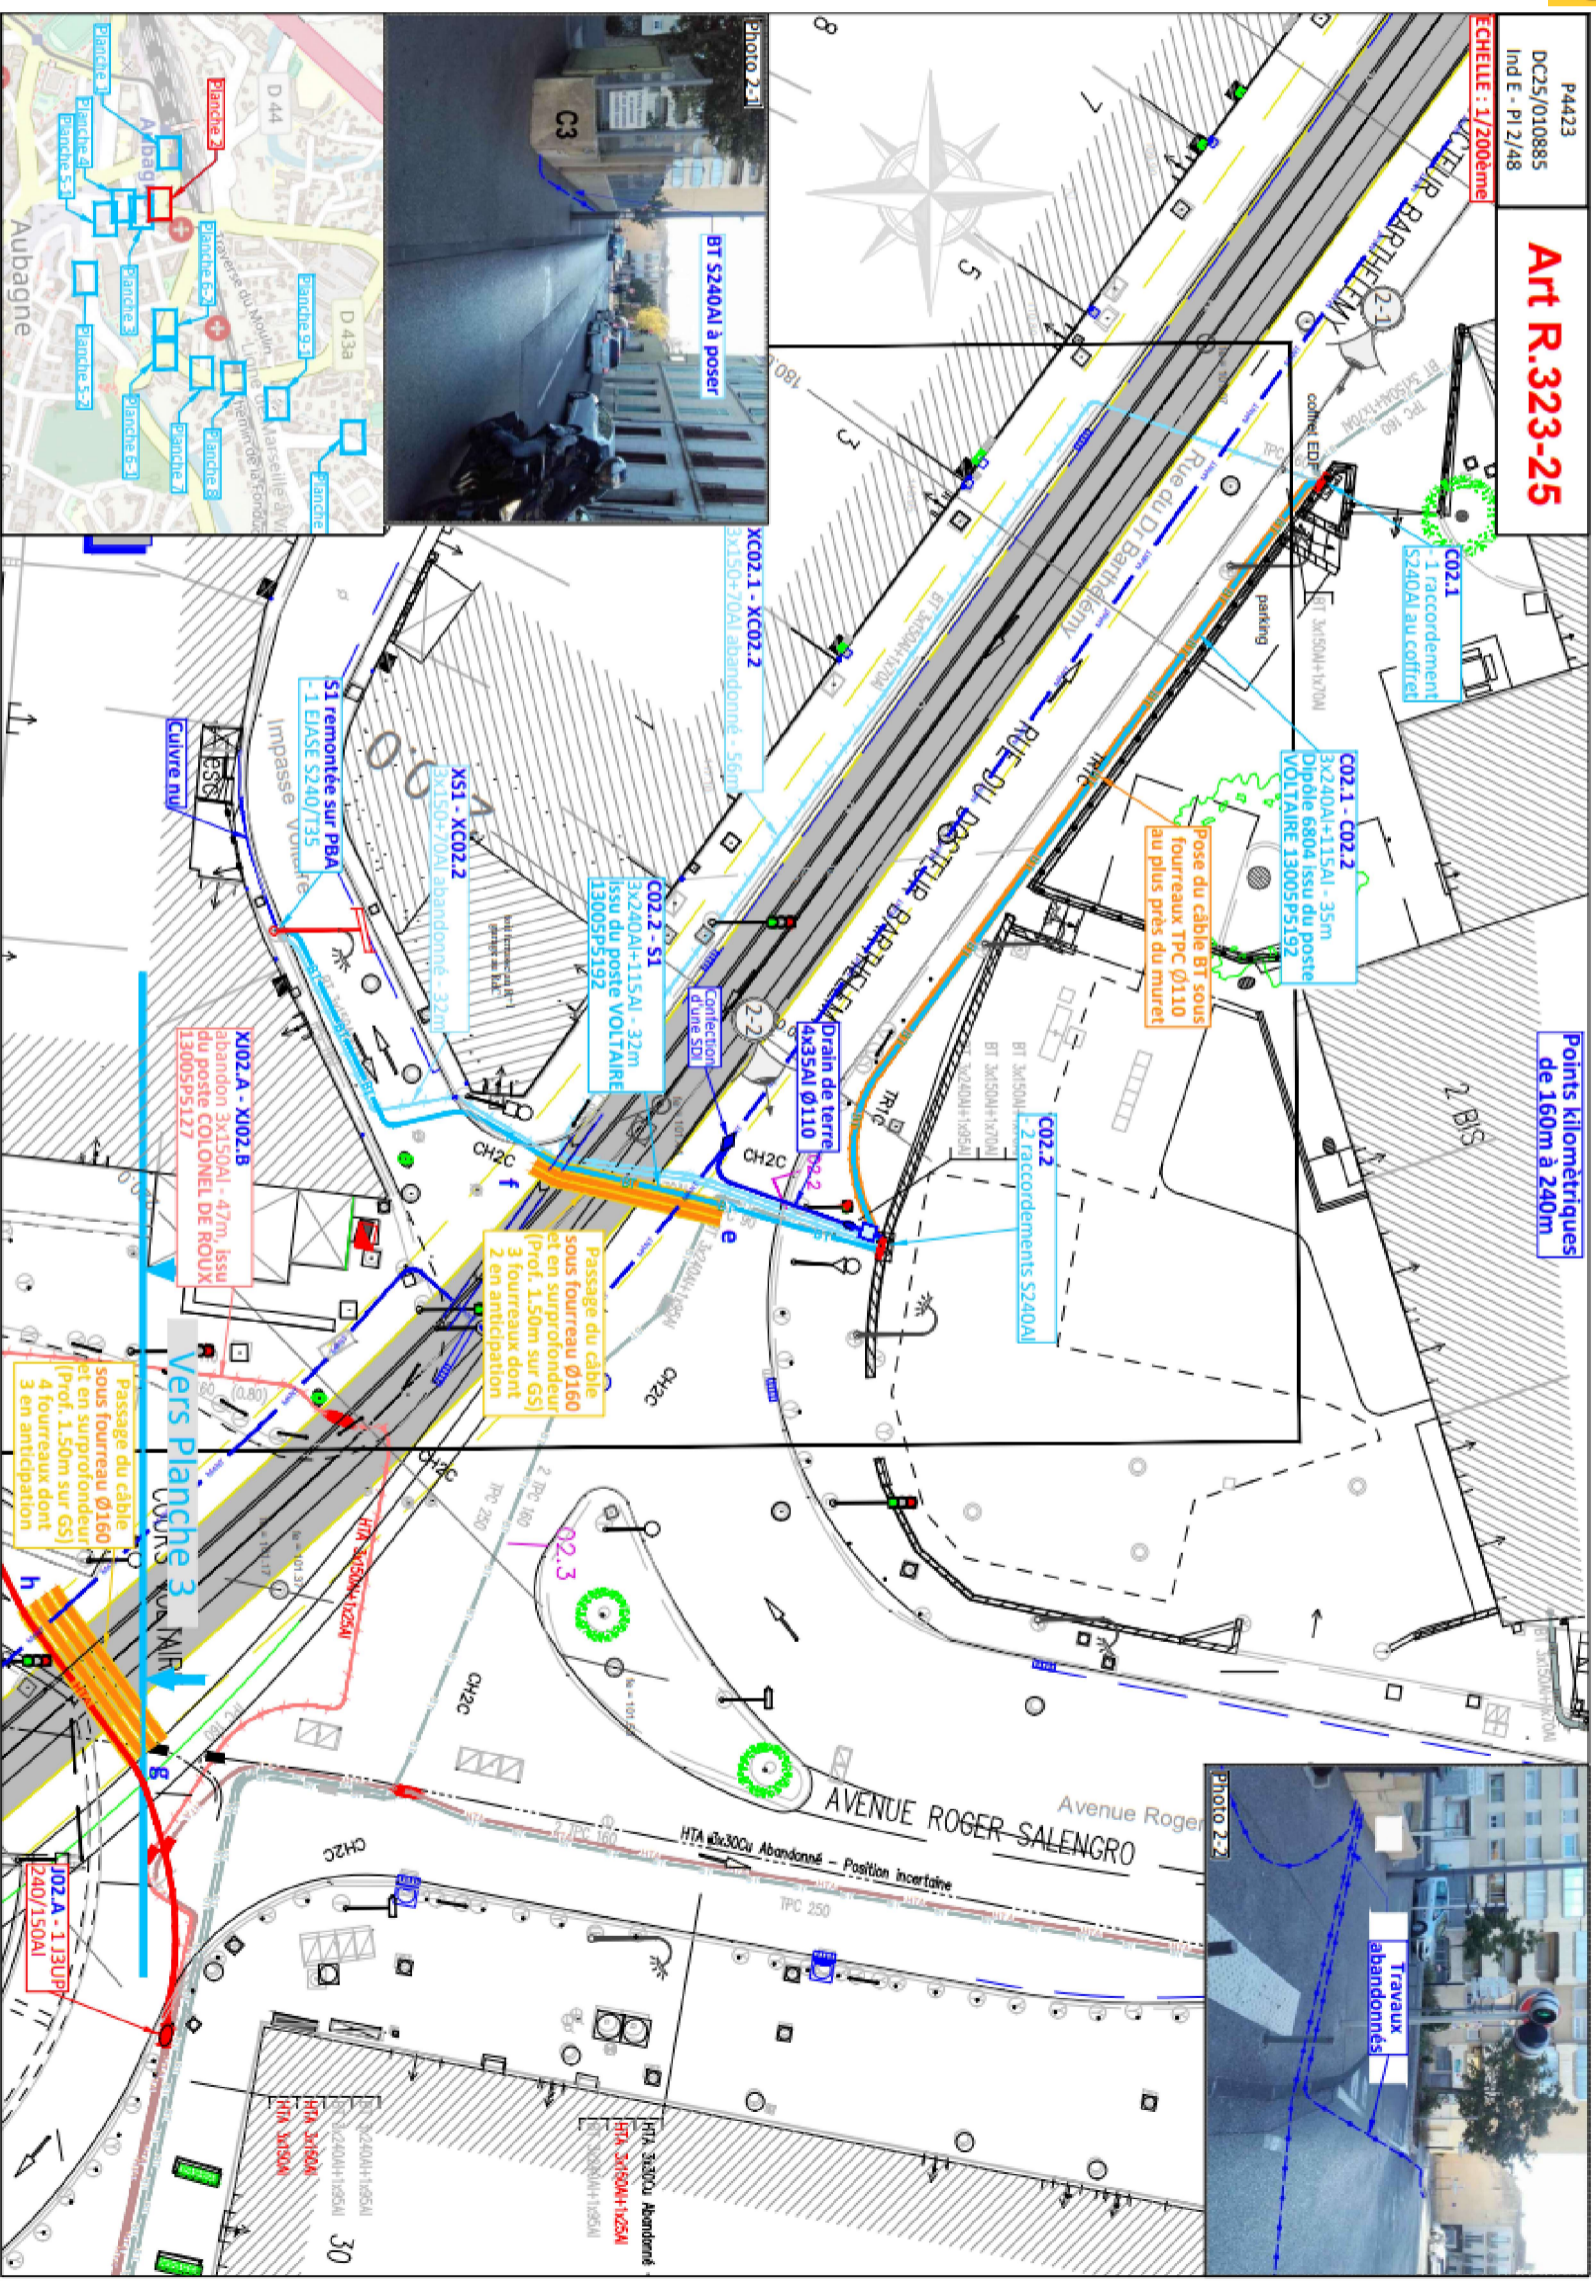

BON POUR ACCORD

Parcelle: 000-AB-212

Date: 000-AB-217

Signature:

Affaire ENEDIS: DC25/010885

Echelle : 1/100ème

Date : 15/08/2022

