Bureau d' Etudes :	Commune : Aubagne		PLAN DE CONVENTION	Echelle : 1 / 200	ENEDIS
JPG Ingénierie	Libellé : C5+ // TORDJEMAN STEPHANE			N°enedis : DC25/051669	

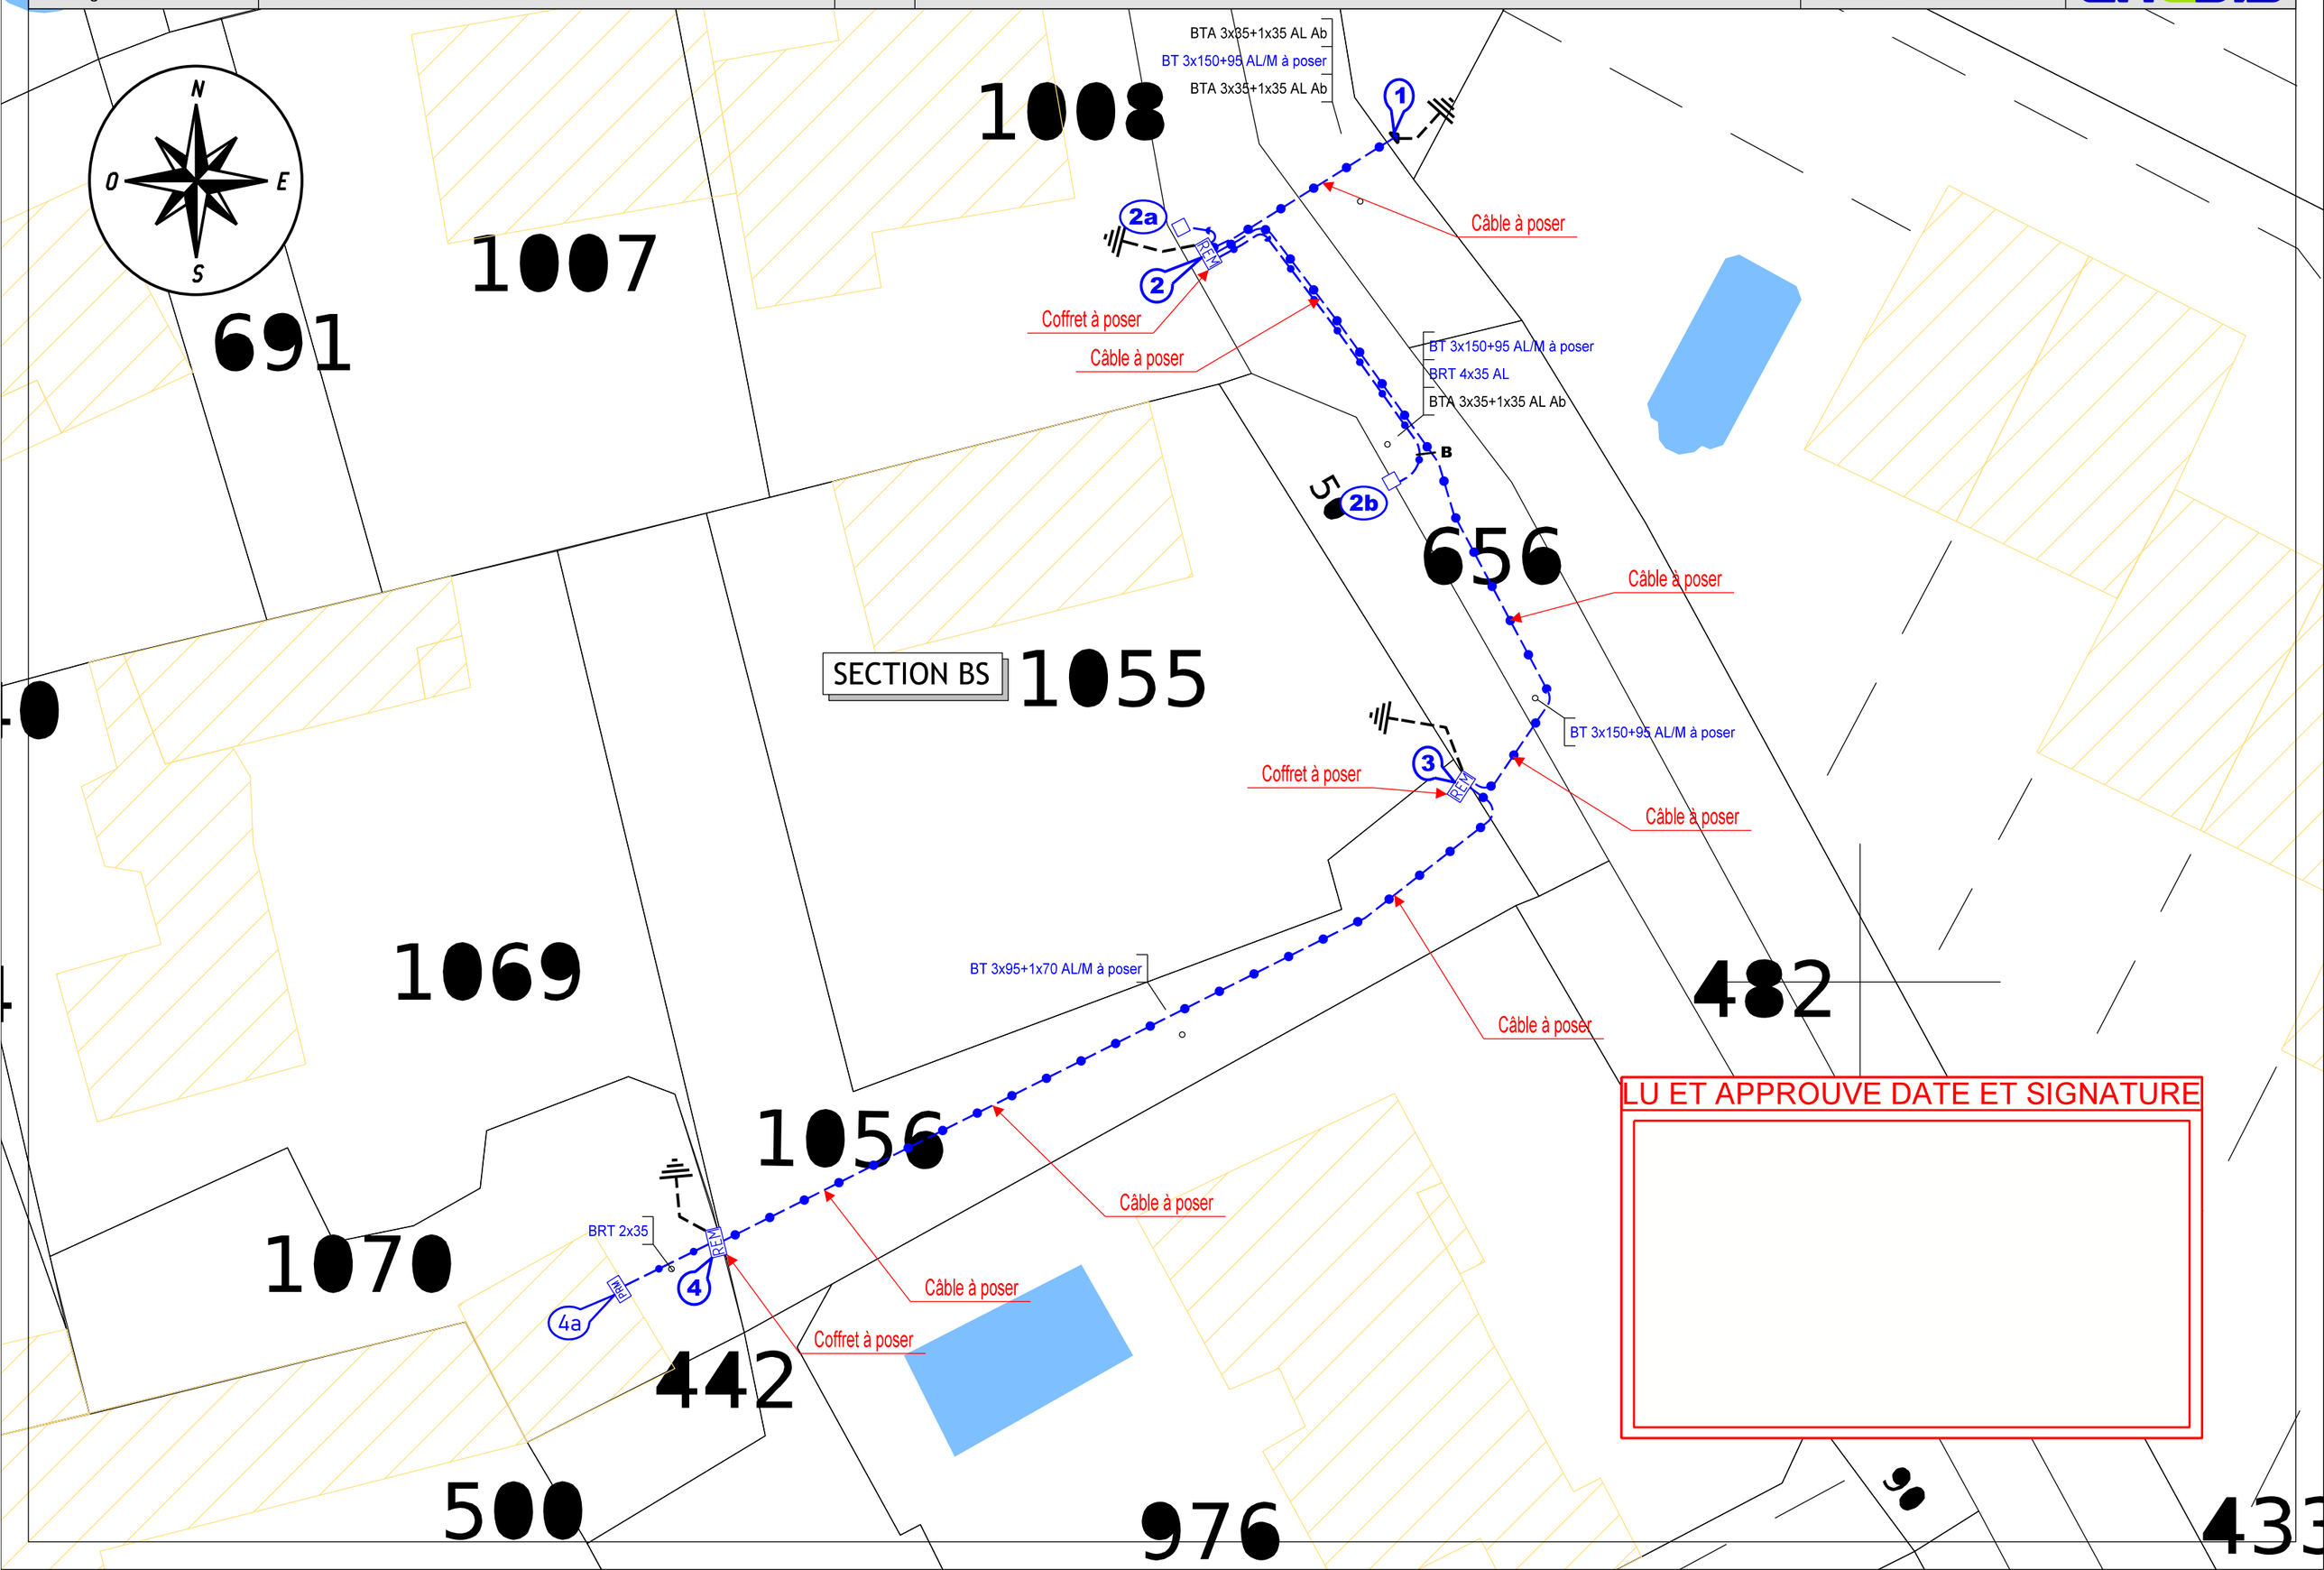

LU ET APPROUVE DATE ET SIGNATURE