

COMMUNE D'AUBAGNE  
QUARTIER LA SICARDONNE  
SECTION CN  
PARCELLE 602  
CONTENANCE 10 a 70 ca



Propriété CHIAPELLO

Projet de Division

Echelle : 1 / 250

REFERENCE : 123 232

Dressé le : 23 octobre 2023



Michel BAUD

Géomètre-Expert D.P.L.G.


Société d'Exercice Libéral Par Actions Simplifiées

- Bât. A2, Centre Vie AGORA, BP 1022 - 13781 Aubagne cedex - Tel 04-42-18-66-99 - Fax 04-42-18-66-98 -  
- F... 1 Avenue Guillaume Dulac - 13600 La Ciotat - Tel 04-42-08-48-20 - Fax 04-42-18-66-98 -

Adresse Email : contact@cabinetgeos.fr

Ref. Informatique : 123232.dwg

PLAN DE SITUATION :  
Echelle 1 / 20 000

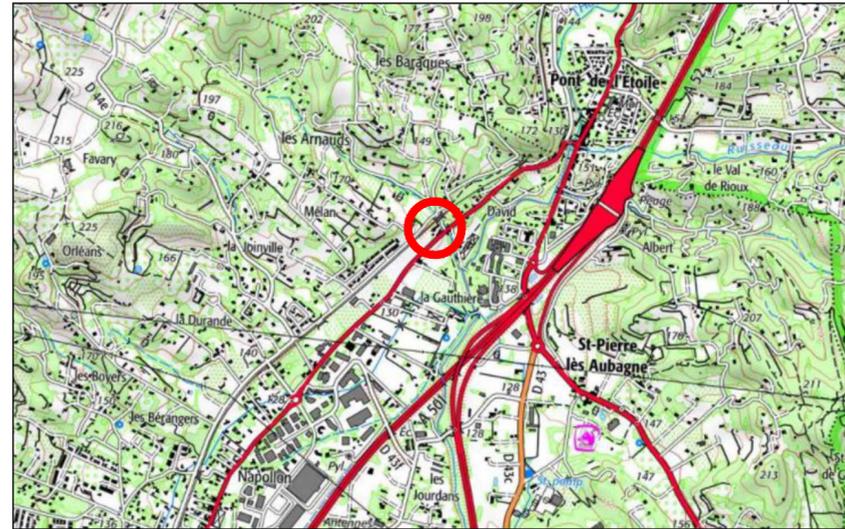

EXTRAIT DU PLAN CADASTRAL :  
Echelle 1 / 2000

