



Département : BOUCHES DU RHONE  
Commune : AUBAGNE

Section : AD  
Feuille : 000 AD 01

Échelle d'origine : 1/500  
Échelle d'édition : 1/500

Date d'édition : 25/09/2024  
(fuseau horaire de Paris)

Coordonnées en projection : RGF93CC44  
©2022 Direction Générale des Finances Publiques


DIRECTION GÉNÉRALE DES FINANCES PUBLIQUES  
EXTRAIT DU PLAN CADASTRAL

**PARCELLE CONCERNE**  
**000-AD-354**

Affaire DC25/060689  
CP: SOUMANA Kader

Le plan visualisé sur cet extrait est géré par le centre des impôts foncier suivant :  
CDIF MARSEILLE  
38 bd Baptiste Bonnet 13285  
13285 Marseille Cédex 8  
tél. 04 91 23 61 66 -fax  
cdif.marseille@dgflp.finances.gouv.fr

Cet extrait de plan vous est délivré par :  
cadastre.gouv.fr

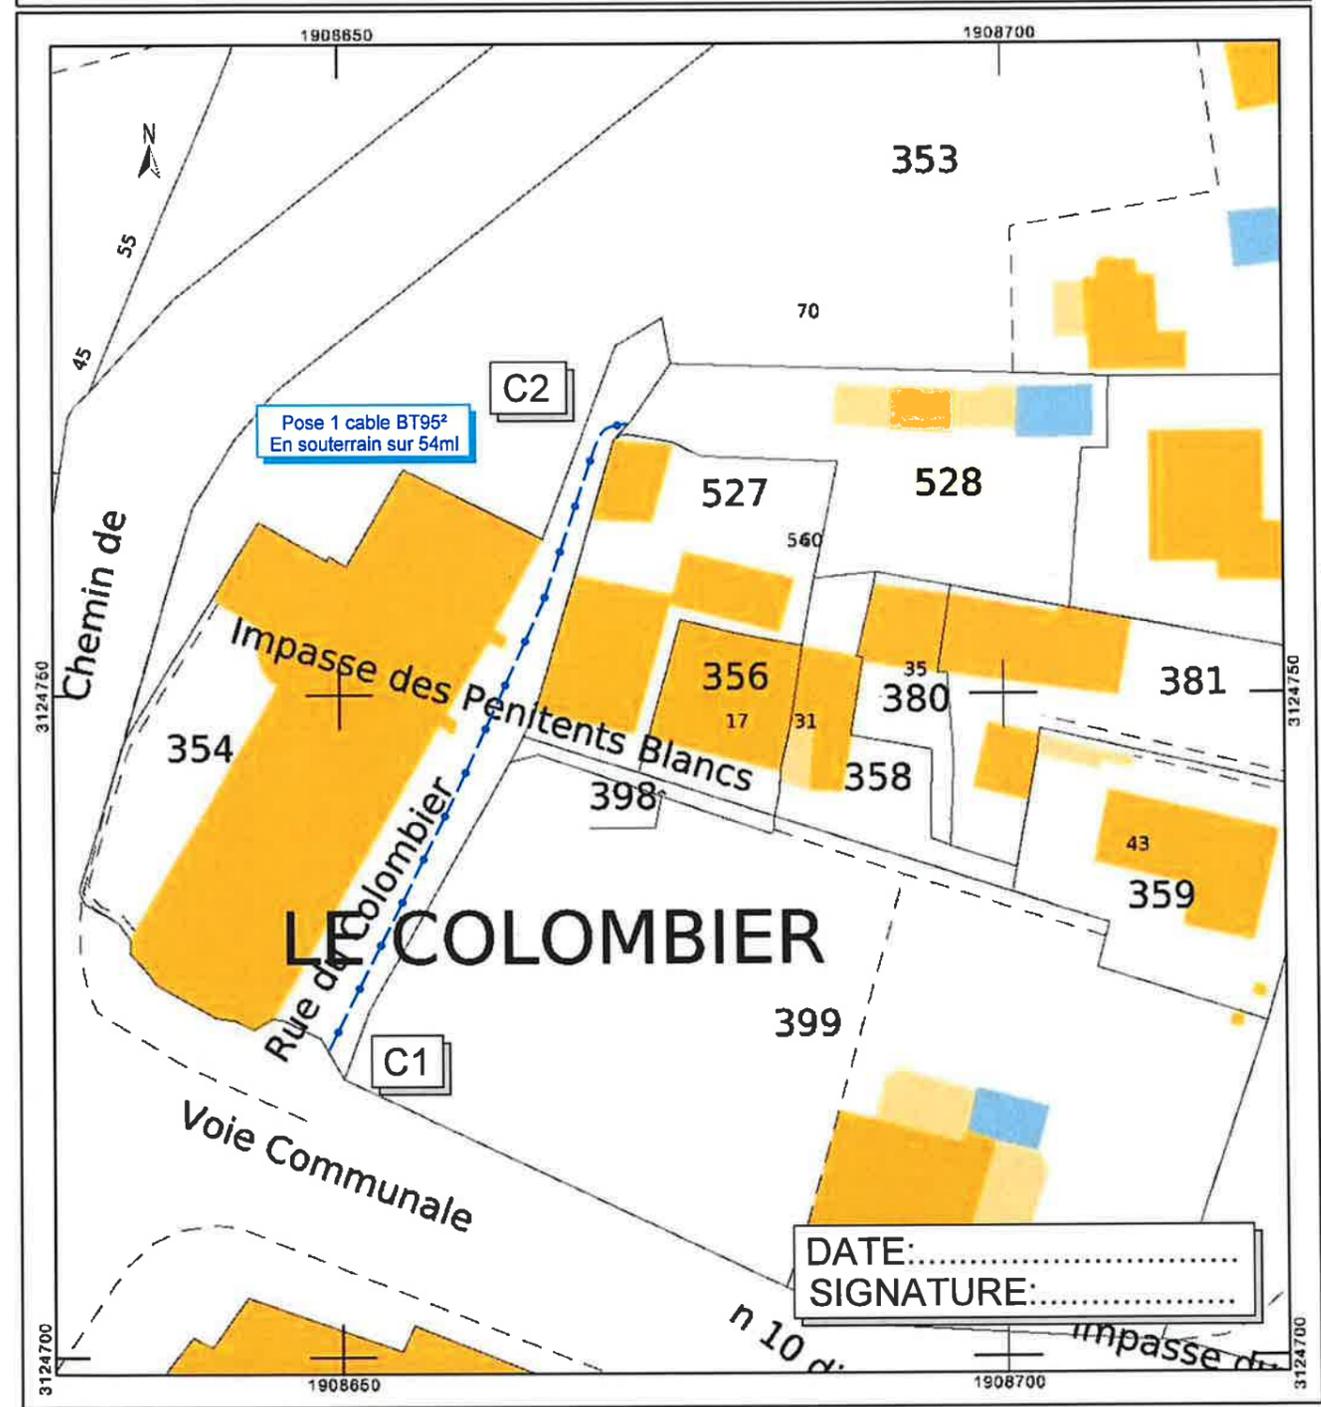

SUITE PLANCHE 2

PARCELLE 000-AD-354

PARCELLE 000-AD-399

EGLISE


Poste DP  
PLANQUE

CHEMIN ENTRECASTEAU

BT 3x95+1x75 ALUM

FC1



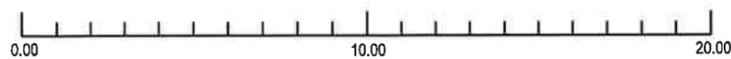

SUITE PLANCHE 1

Accusé de réception en préfecture  
013-211300058-20241220-201224\_15bis-DE  
Reçu le 23/12/2024

