



OFFICE DE TOURISME INTERCOMMUNAL AUBAGNE

29 OCTOBRE 2024

Accusé de réception en préfecture
013-211300058-20250325-250325_18-DE
Reçu le 27/03/2025



Office de Tourisme Intercommunal

PLAN DE SITUATION - PHOTOAERIENNE



PLAN DE SITUATION - ETAT DES LIEUX



Office de Tourisme Intercommunal
CADASTRE

DIRECTION GÉNÉRALE DES
FINANCES PUBLIQUES

EXTRAIT DU PLAN CADASTRAL

Département :
BOUCHES DU RHONE

Commune :
AUBAGNE

Section : AC
Feuille : 000 AC 01

Échelle d'origine : 1/500
Échelle d'édition : 1/1000

Date d'édition : 23/07/2024
(fuseau horaire de Paris)

Coordonnées en projection : RGF93CC44

Le plan visualisé sur cet extrait est géré par le
centre des impôts foncier suivant :
Marseille-Sud
38 bd Baptiste Bonnet 13285
13285 Marseille Cédex 8
tél. 04 91 23 61 83 -fax 04 91 23 61 87
cdif.marseilledgfp.finances.gouv.fr


Cet extrait de plan vous est délivré par :

cadastre.gouv.fr
©2017 Ministère de l'Action et des Comptes
publics

Accusé de réception en préfecture
013-211300058-20250325-250325_18-DE-
Reçu le 27/03/2025




PLAN DE NIVEAU RDC CONTEXTUALISE

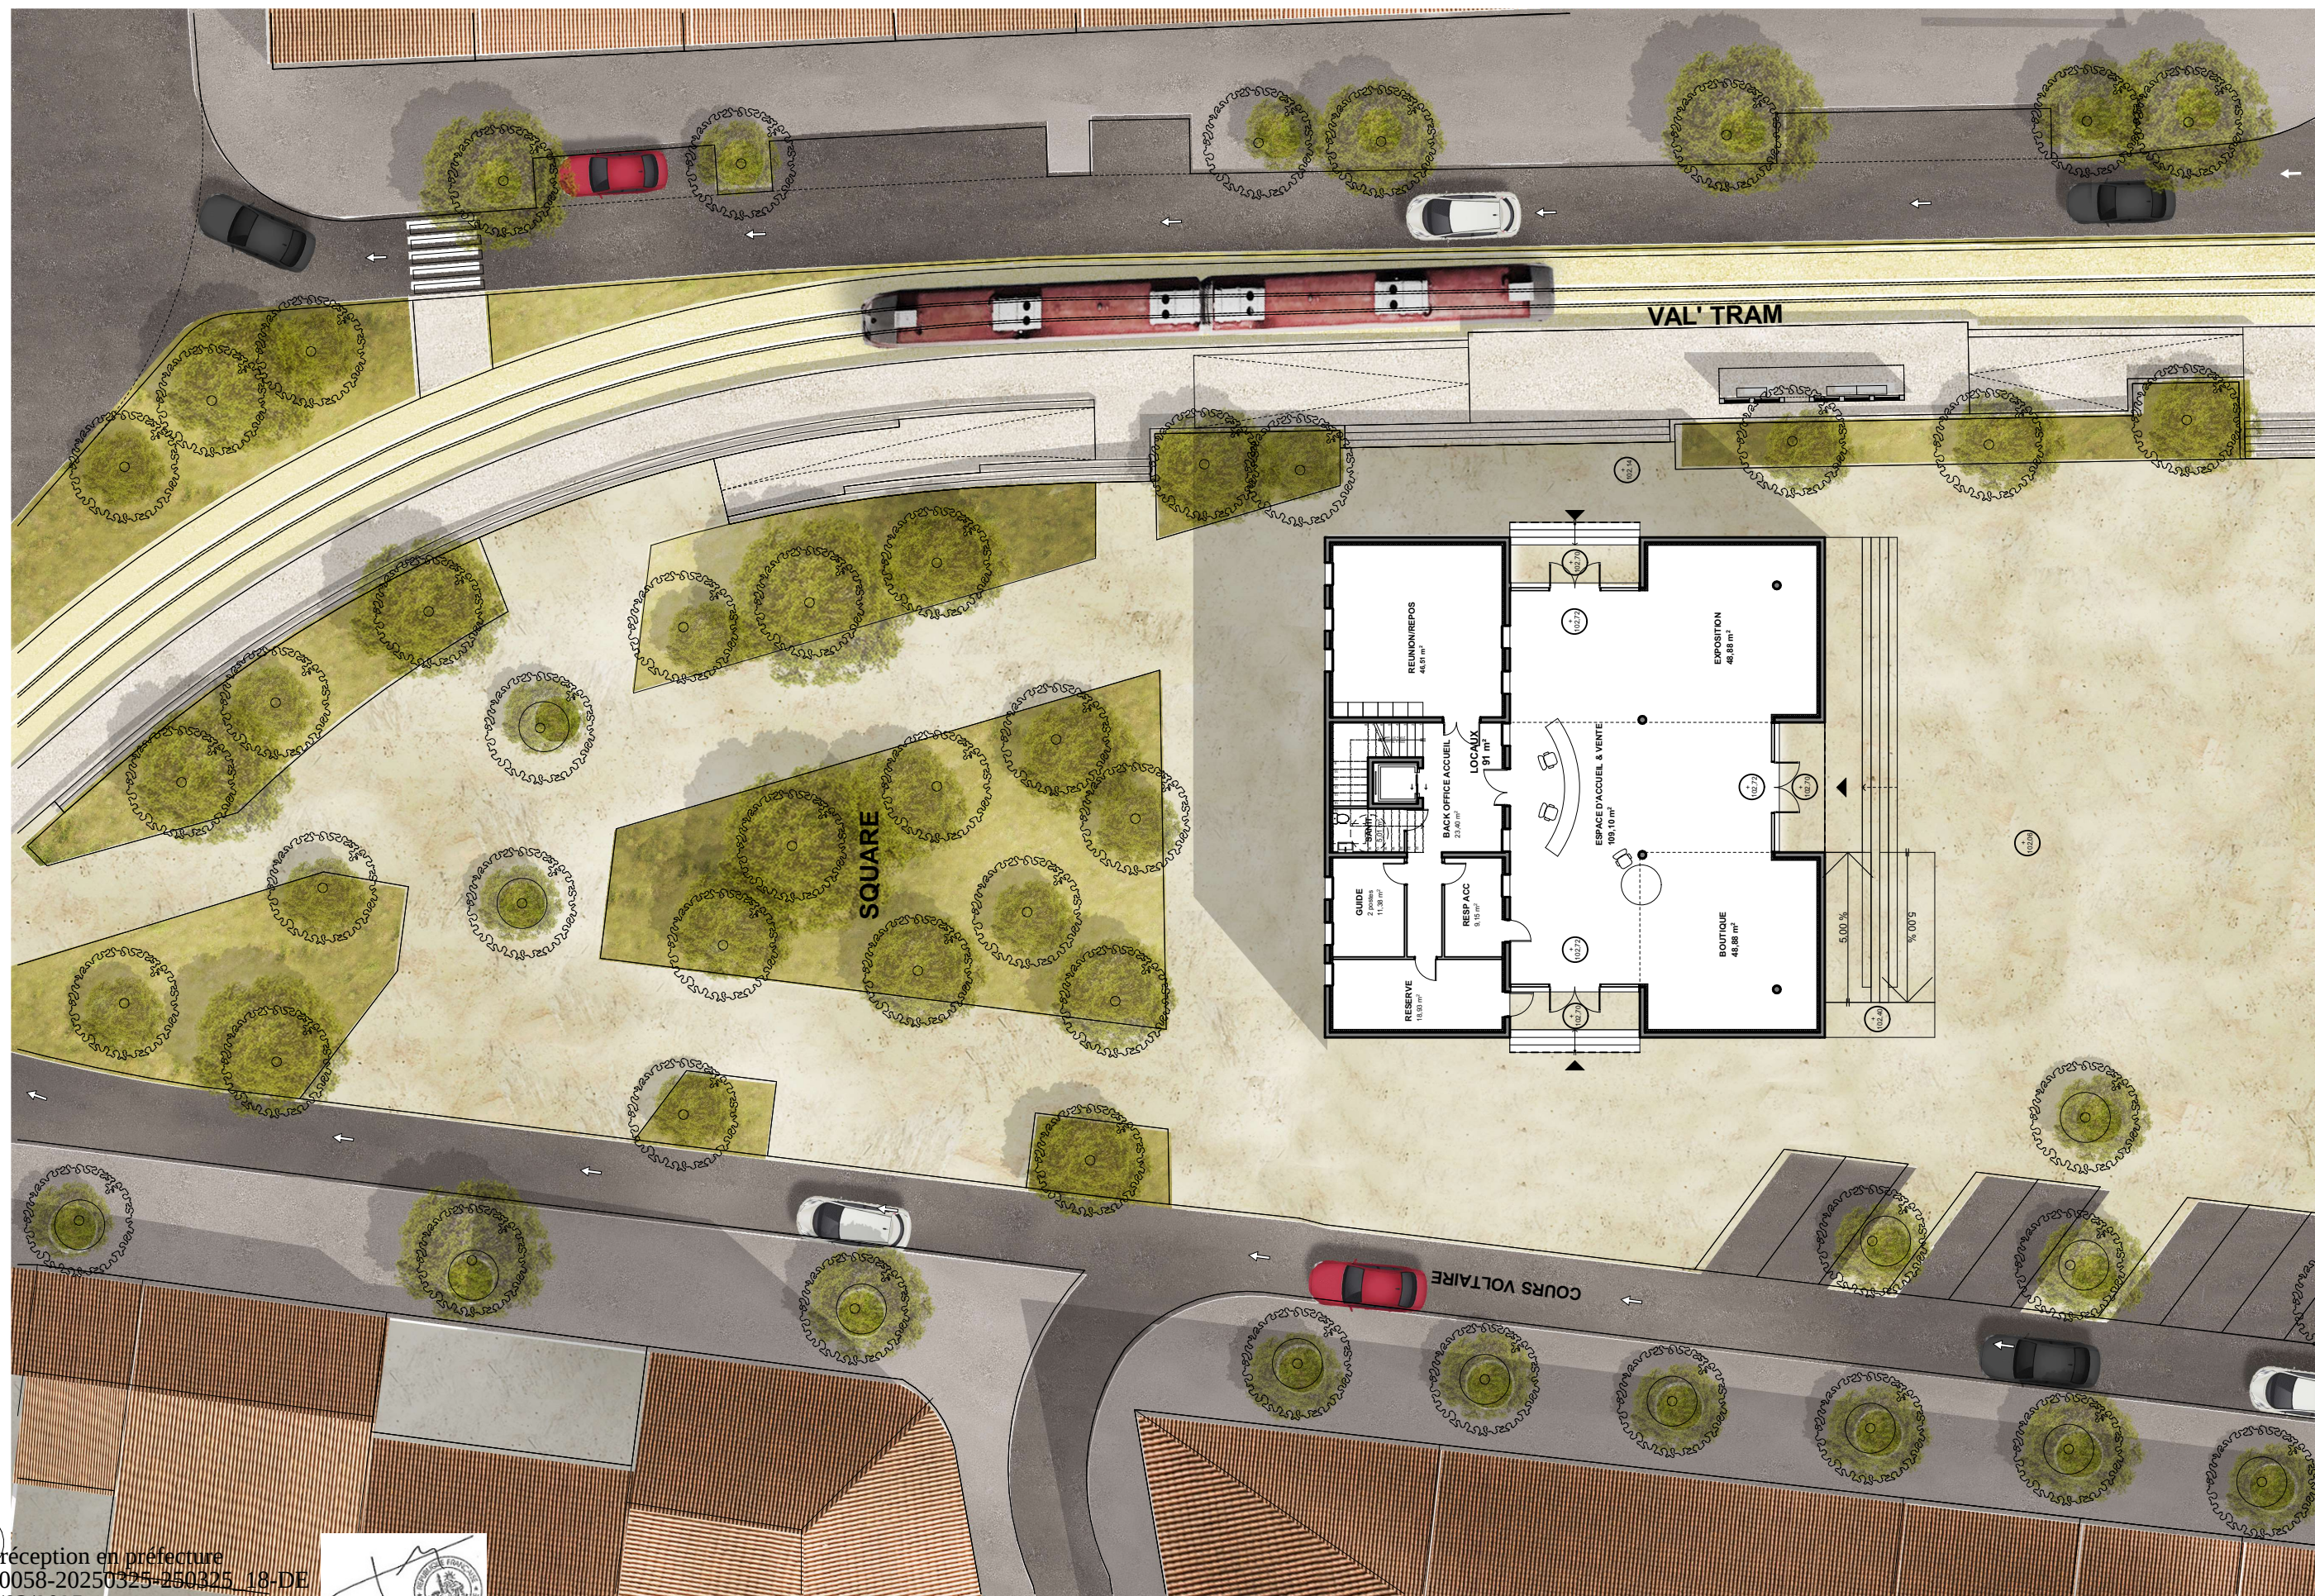

Office de Tourisme Intercommunal


PLAN DE NIVEAU RDC

COURS VOLTAIRE

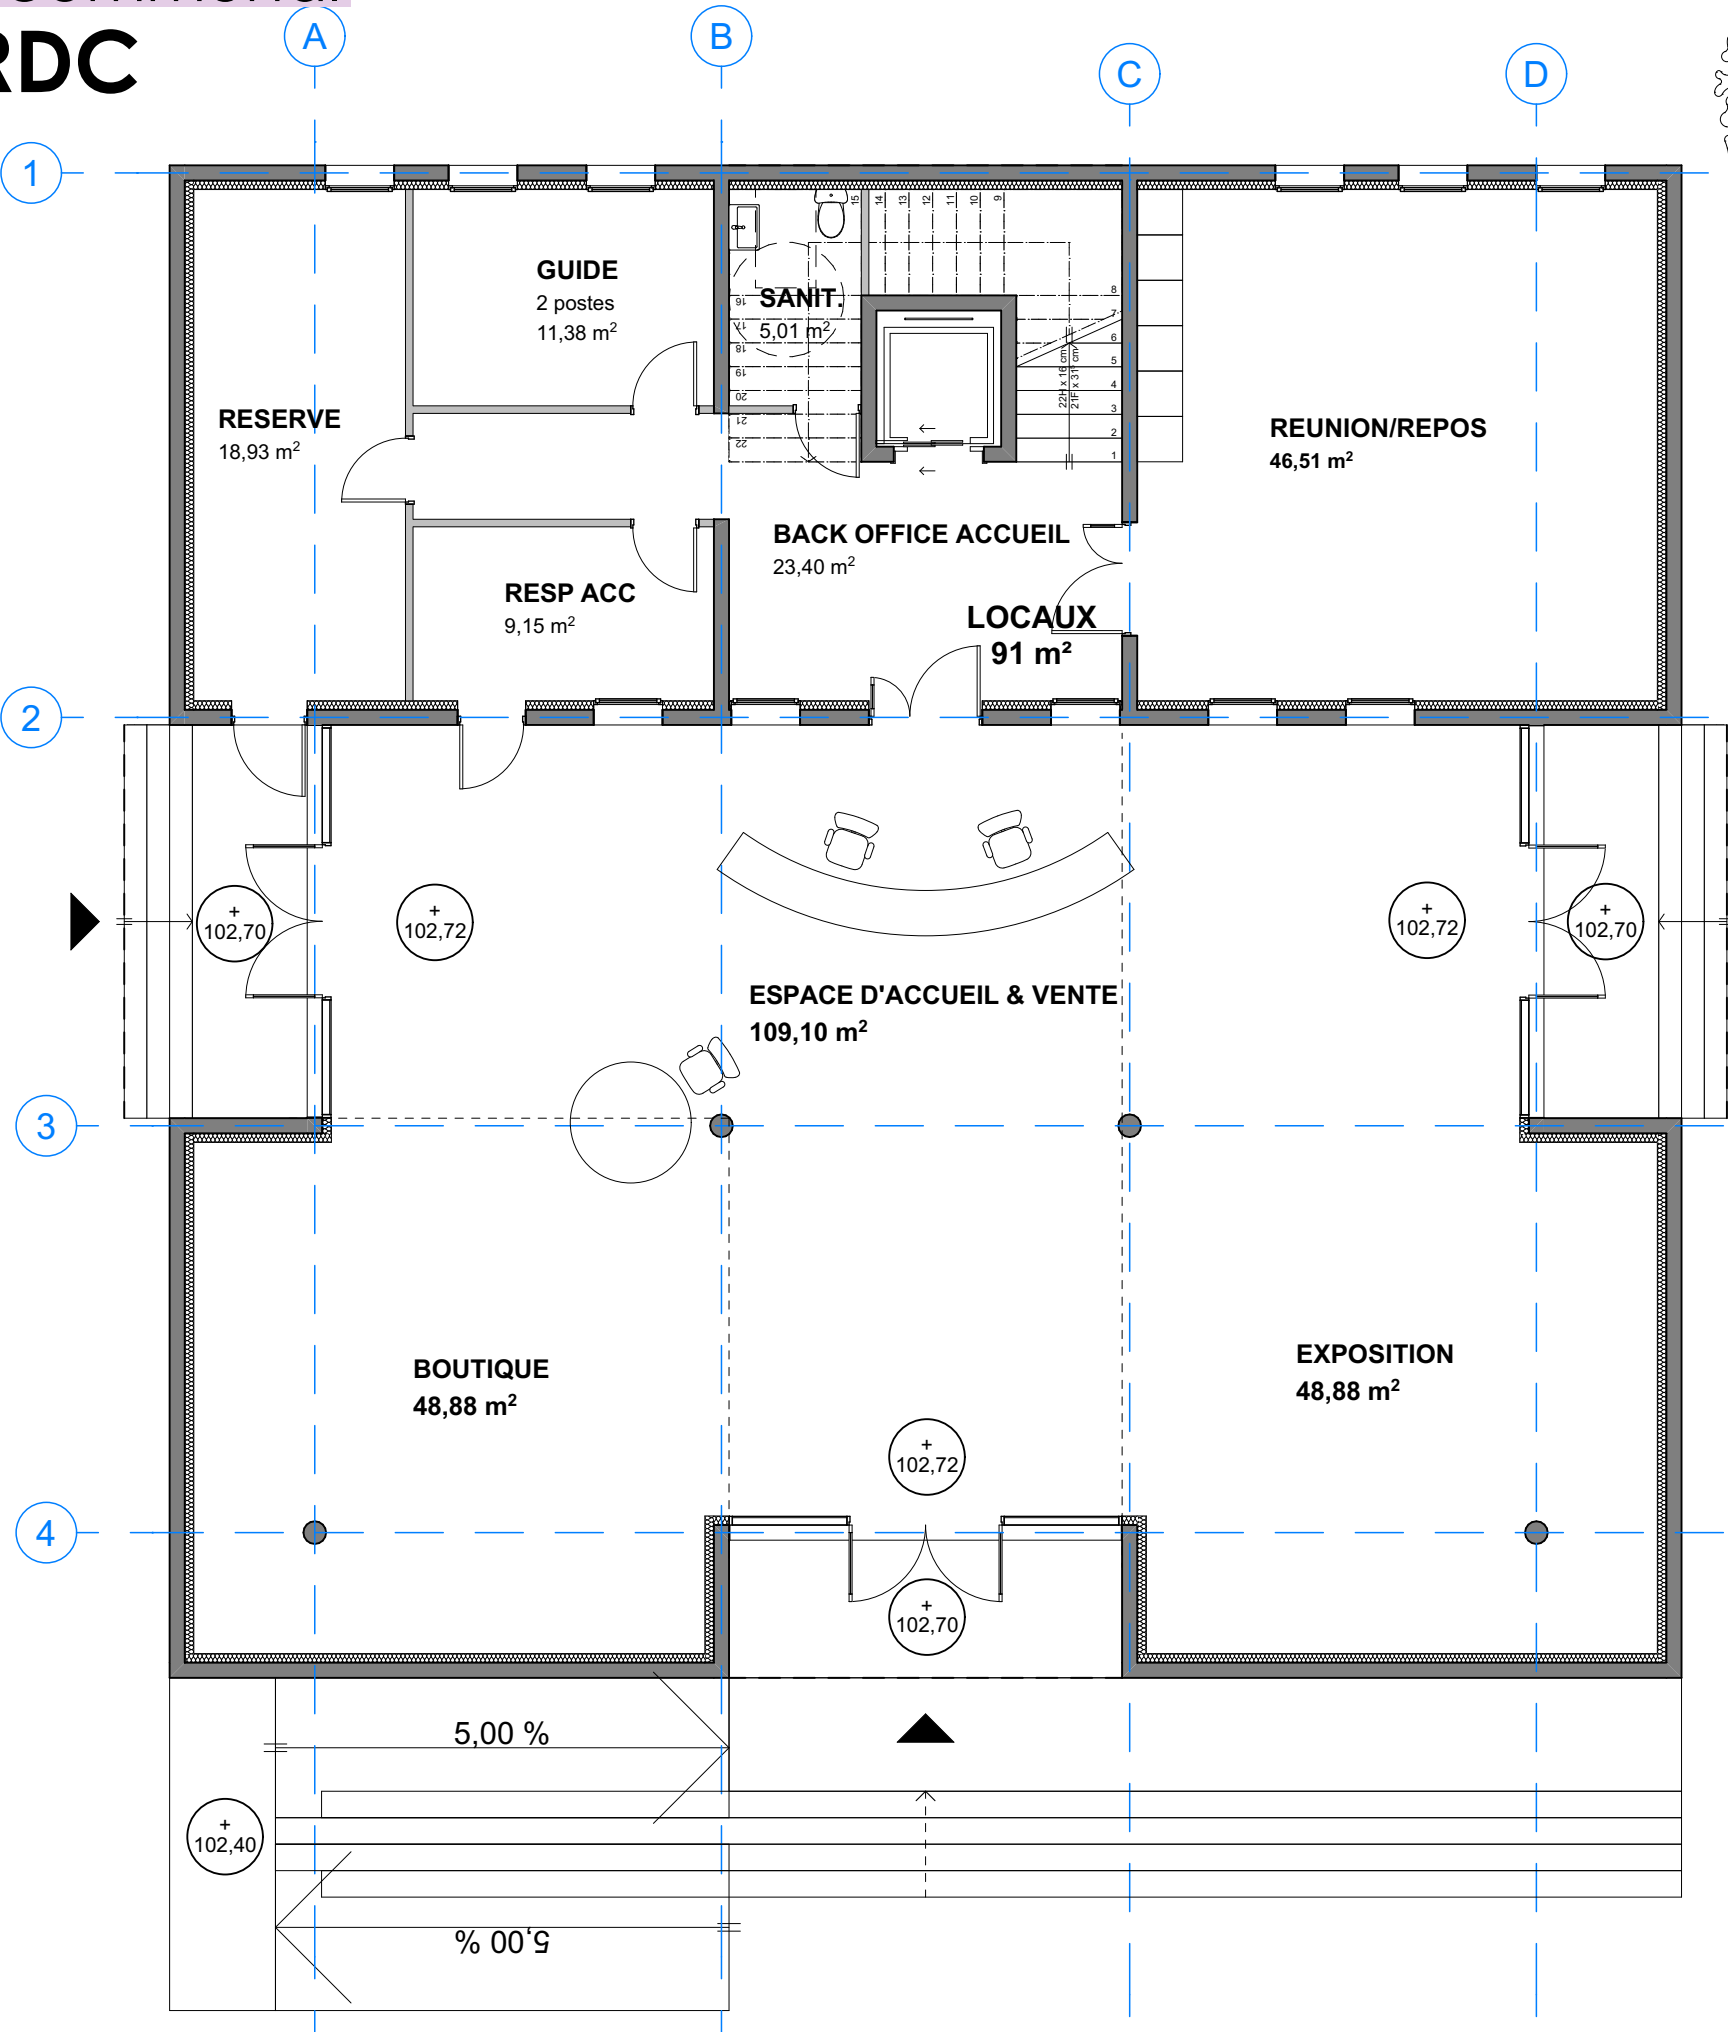


Office de Tourisme Intercommunal

PLAN DE NIVEAU R+1

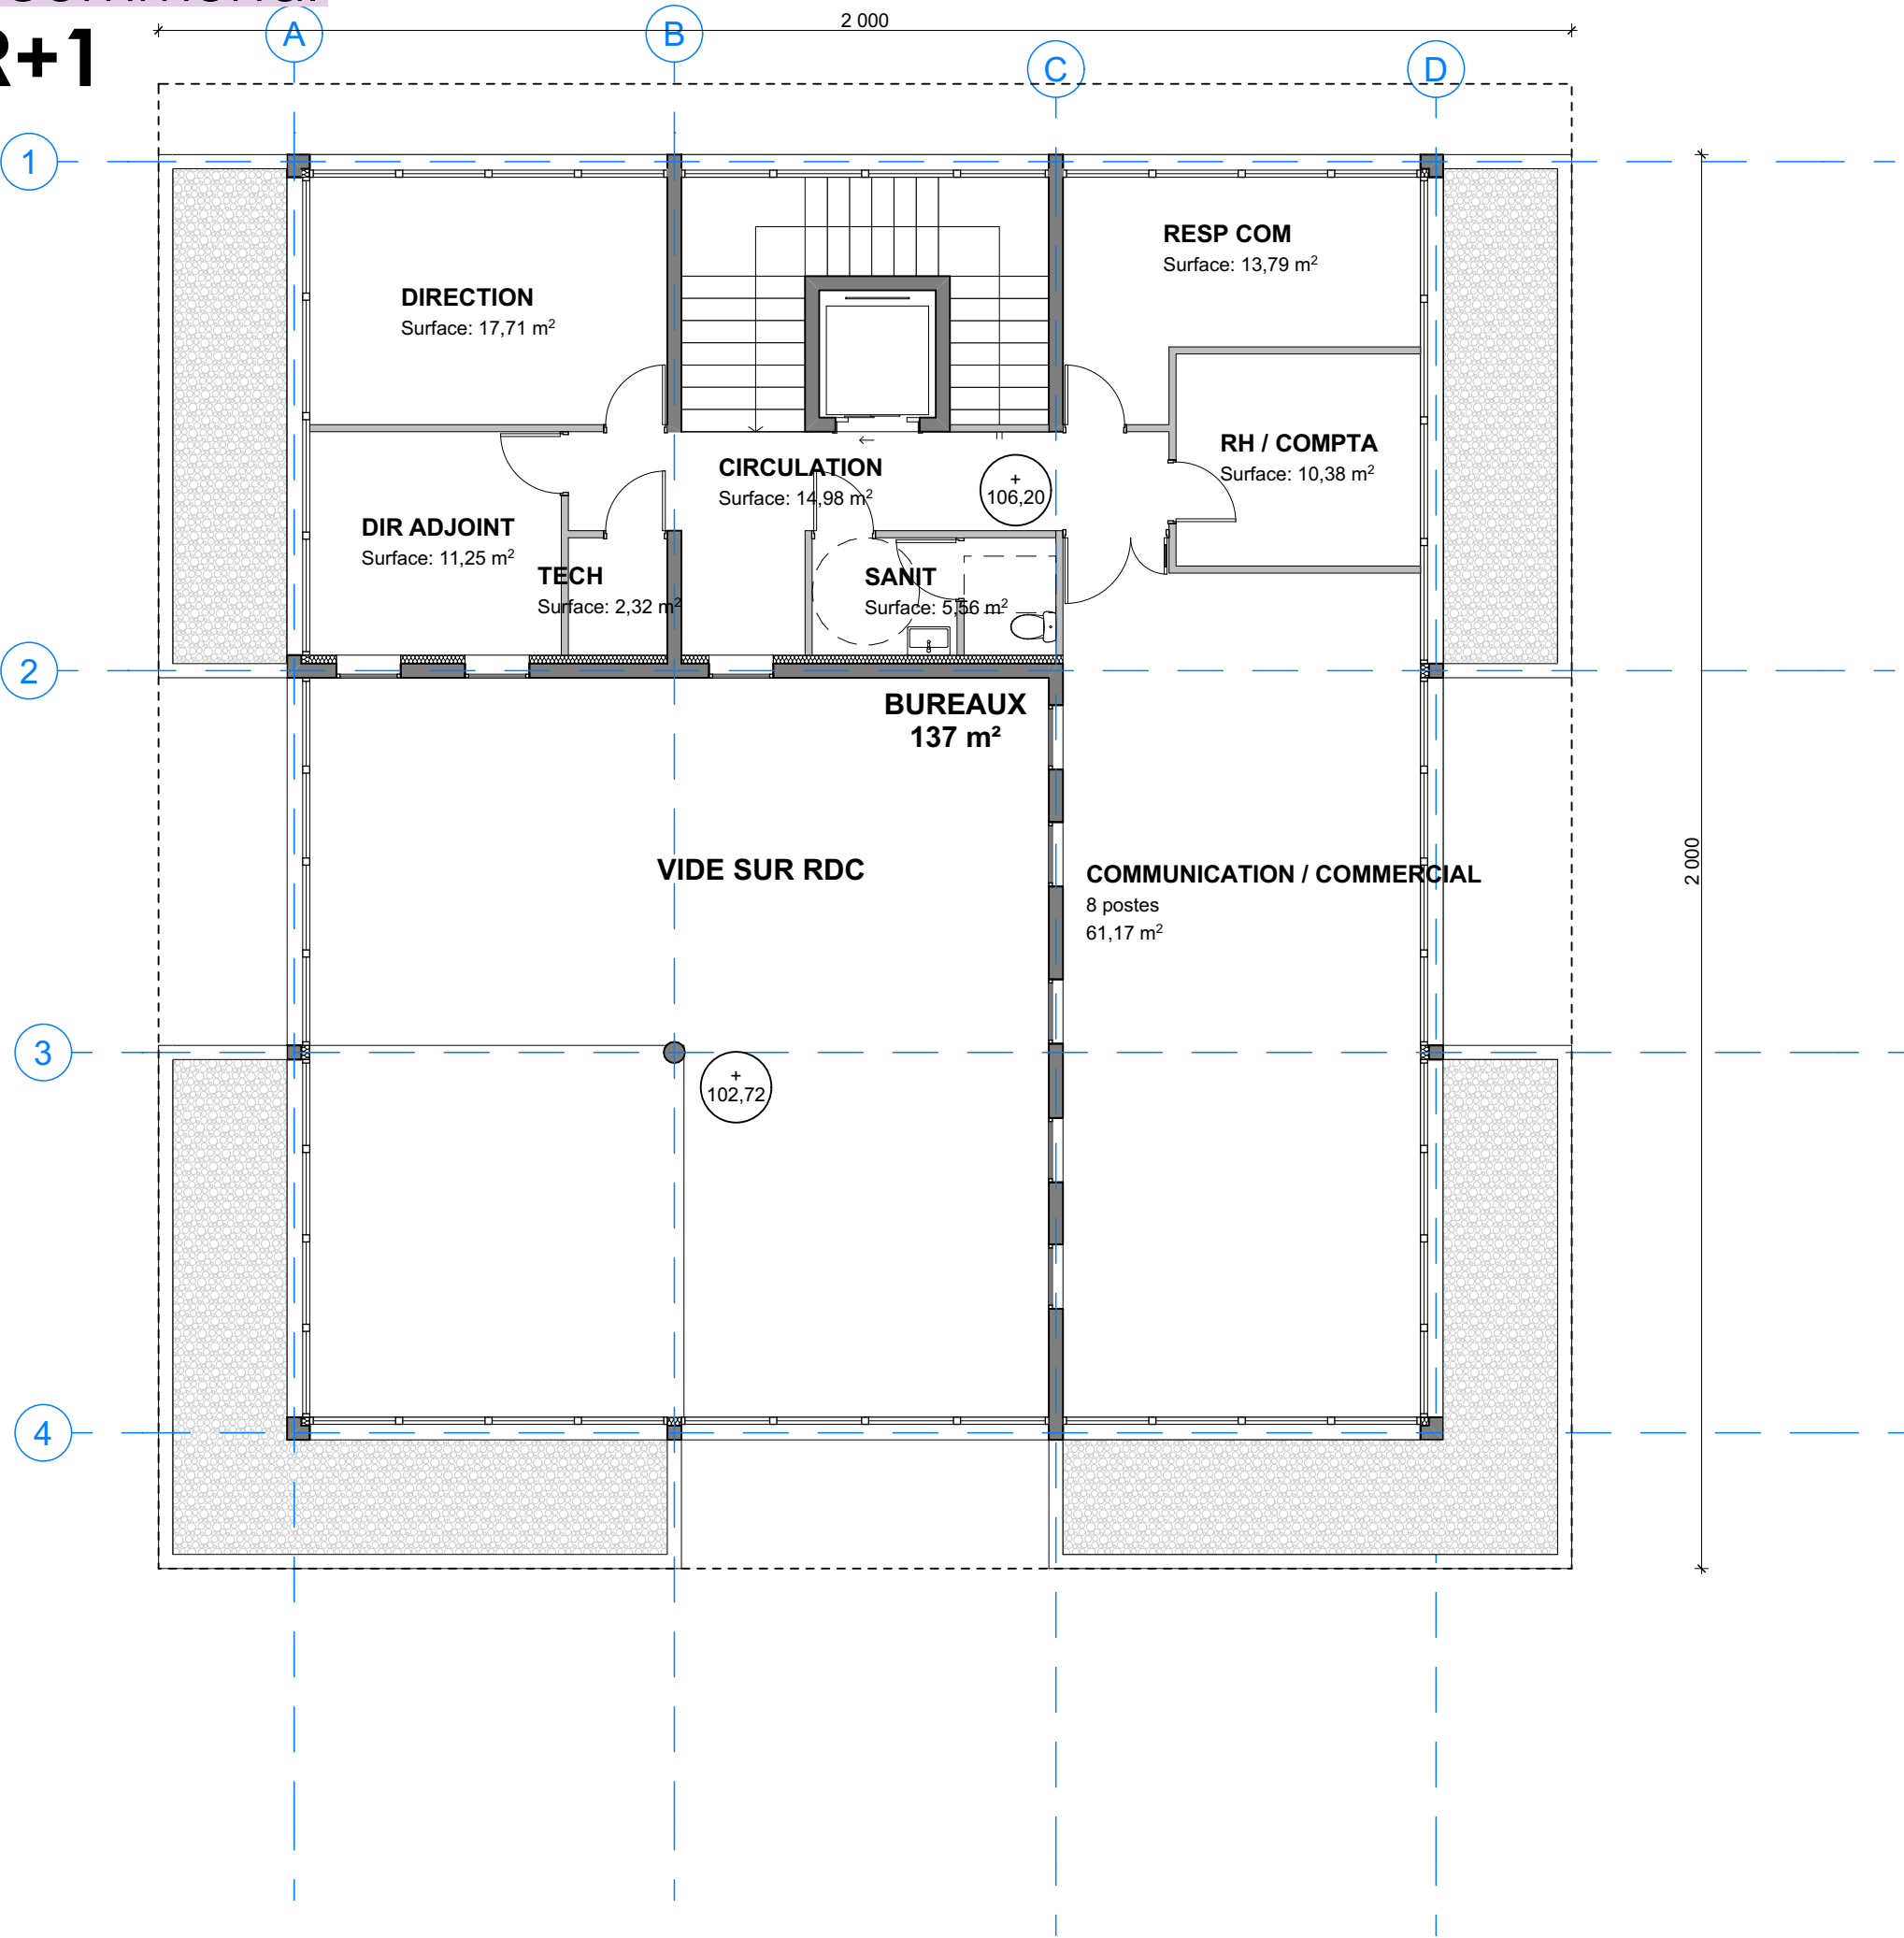


Office de Tourisme Intercommunal

COUPES

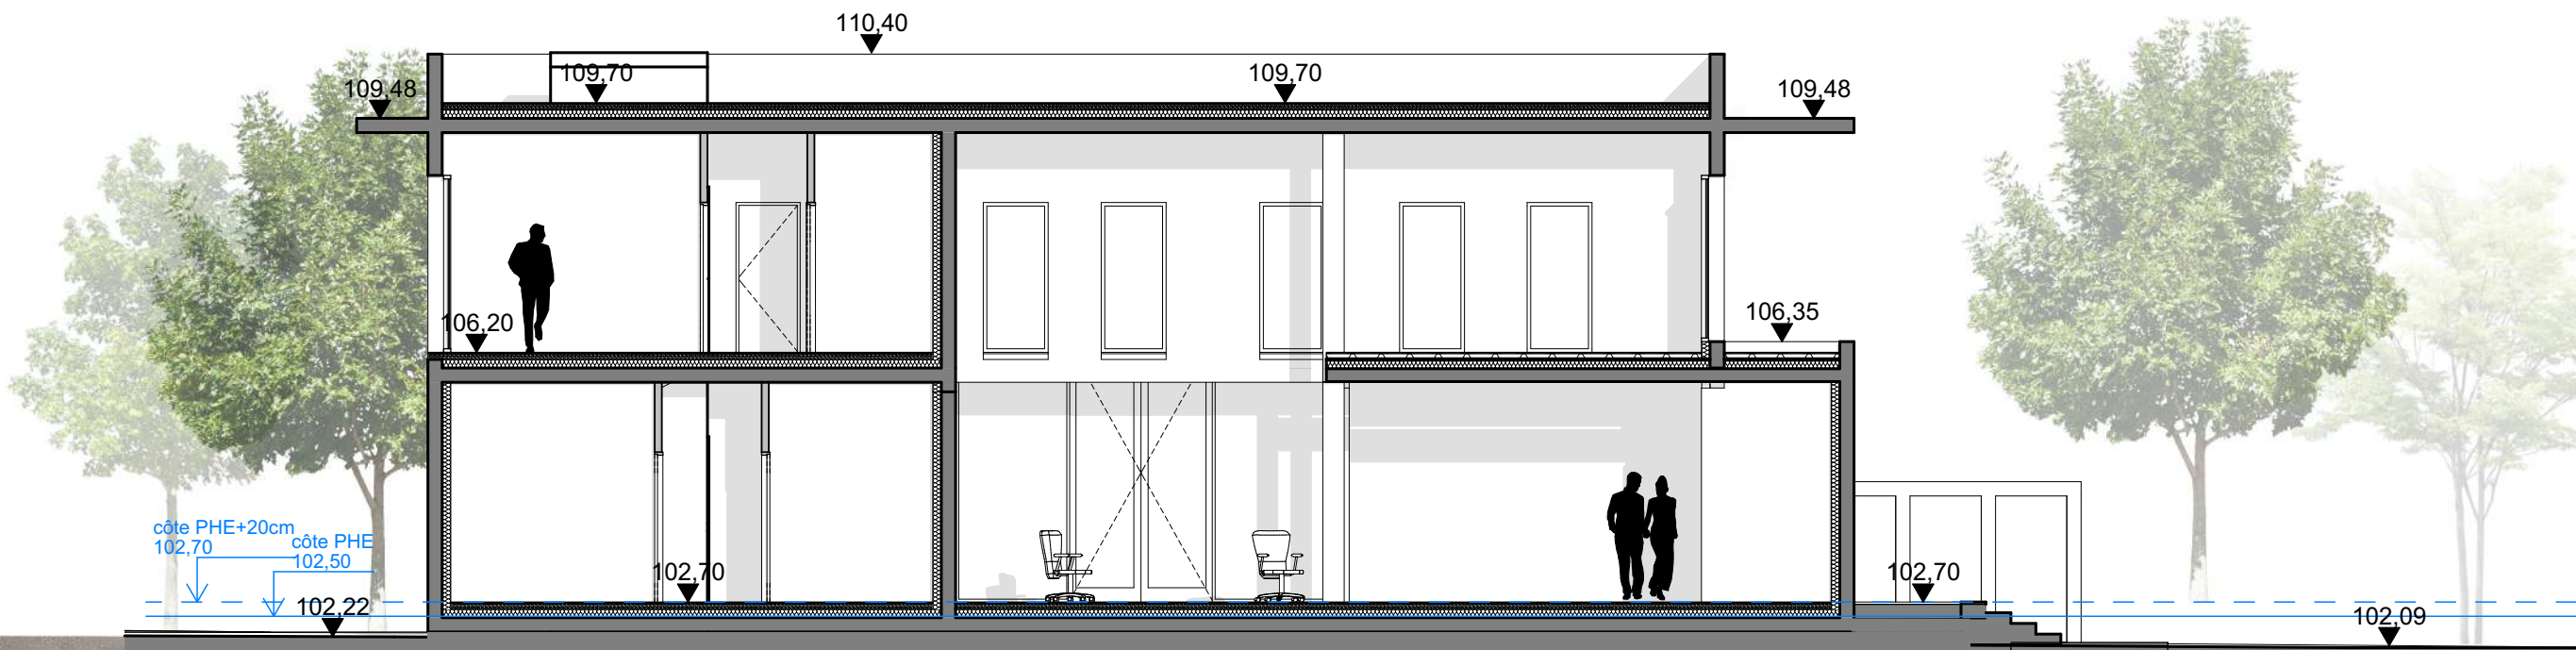

COUPE A

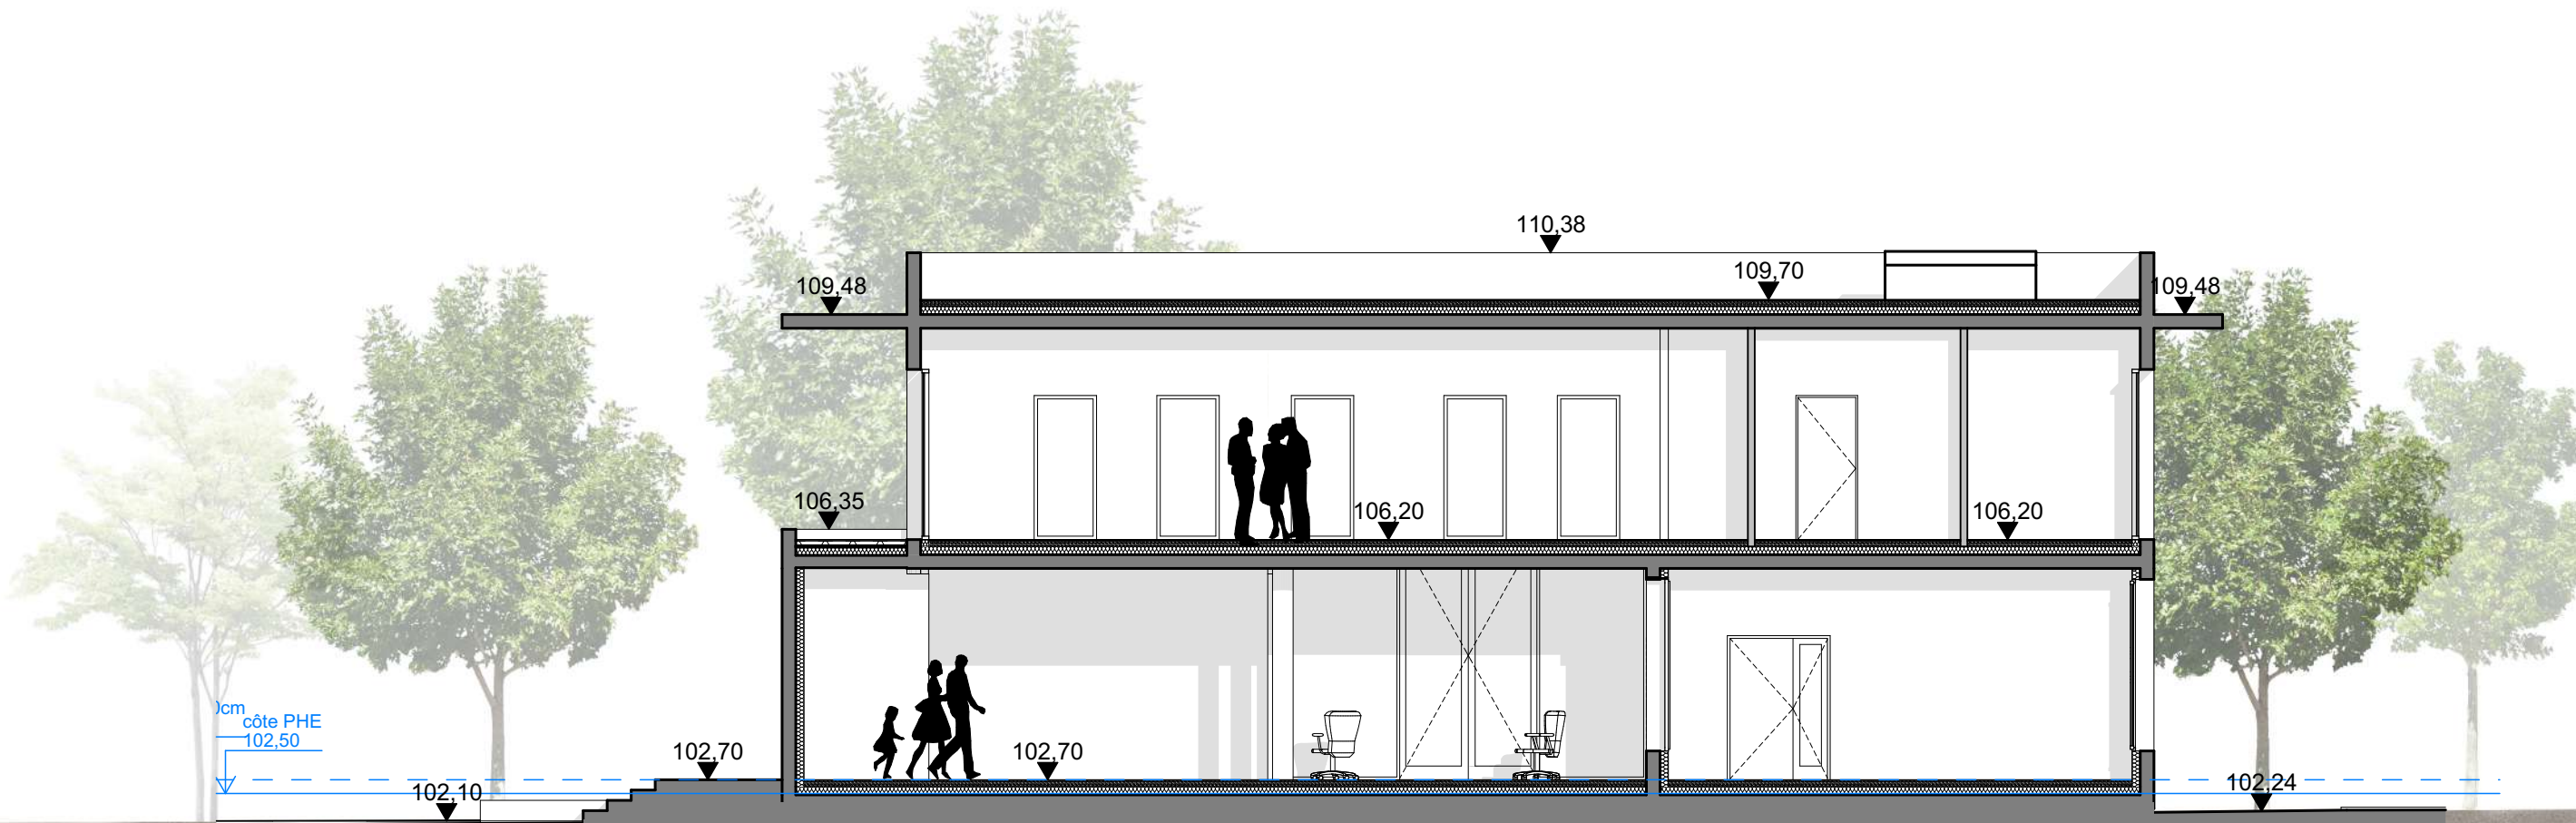

Office de Tourisme Intercommunal

BILAN DE SURFACES

BILAN DE SUFACES		
ETAGES	ESPACE	SURFACE
RDC	BOUTIQUE	48,88
	ESPACE D'ACCUEIL & VENTE	109,10
	EXPOSITION	48,88
	RESERVE	18,93
	SANIT.	5,01
	BACK OFFICE ACCUEIL	23,40
	GUIDE	11,38
	RESP ACC	9,15
	REUNION/REPOS	46,51
	LOCAUX ADMINISTRATIFS 91 m²	
SURFACE UTILE RDC		321,24 m²
R+1	CIRCULATION	14,98
	COMMUNICATION / COMMERCIAL	61,17
	DIR ADJOINT	11,25
	DIRECTION	17,71
	RESP COM	13,79
	RH / COMPTA	10,38
	SANIT	5,56
	TECH	2,32
	BUREAUX 137 m²	
SURFACE UTILE R+1		137,16 m²
SURFACE TOTALE		458,40 m²

