

COMMUNE D'AUBAGNE
QUARTIER LA SICARDONNE
SECTION CN
PARCELLES 602, 603 et 604




Propriété CHIAPELLO

PLAN TOPOGRAPHIQUE

ECHELLE: 1 / 250

REFERENCE: 123 232

Dressé le : 23 octobre 2023

 

- Bât. A2, Centre Vie AGORA, BP 1022 - 13781 Aubagne cedex - Tel 04-42-18-66-99 -
- Résidence "Le Sellon" Avenue Guillaume Dulac - 13600 La Ciotat - Tel 04-42-08-48-20 -

contact@cabinetgeos.fr



EXTRAIT DU PLAN CADASTRAL:

Echelle 1 /



PLAN DE SITUATION :

Echelle 1 / 25 000

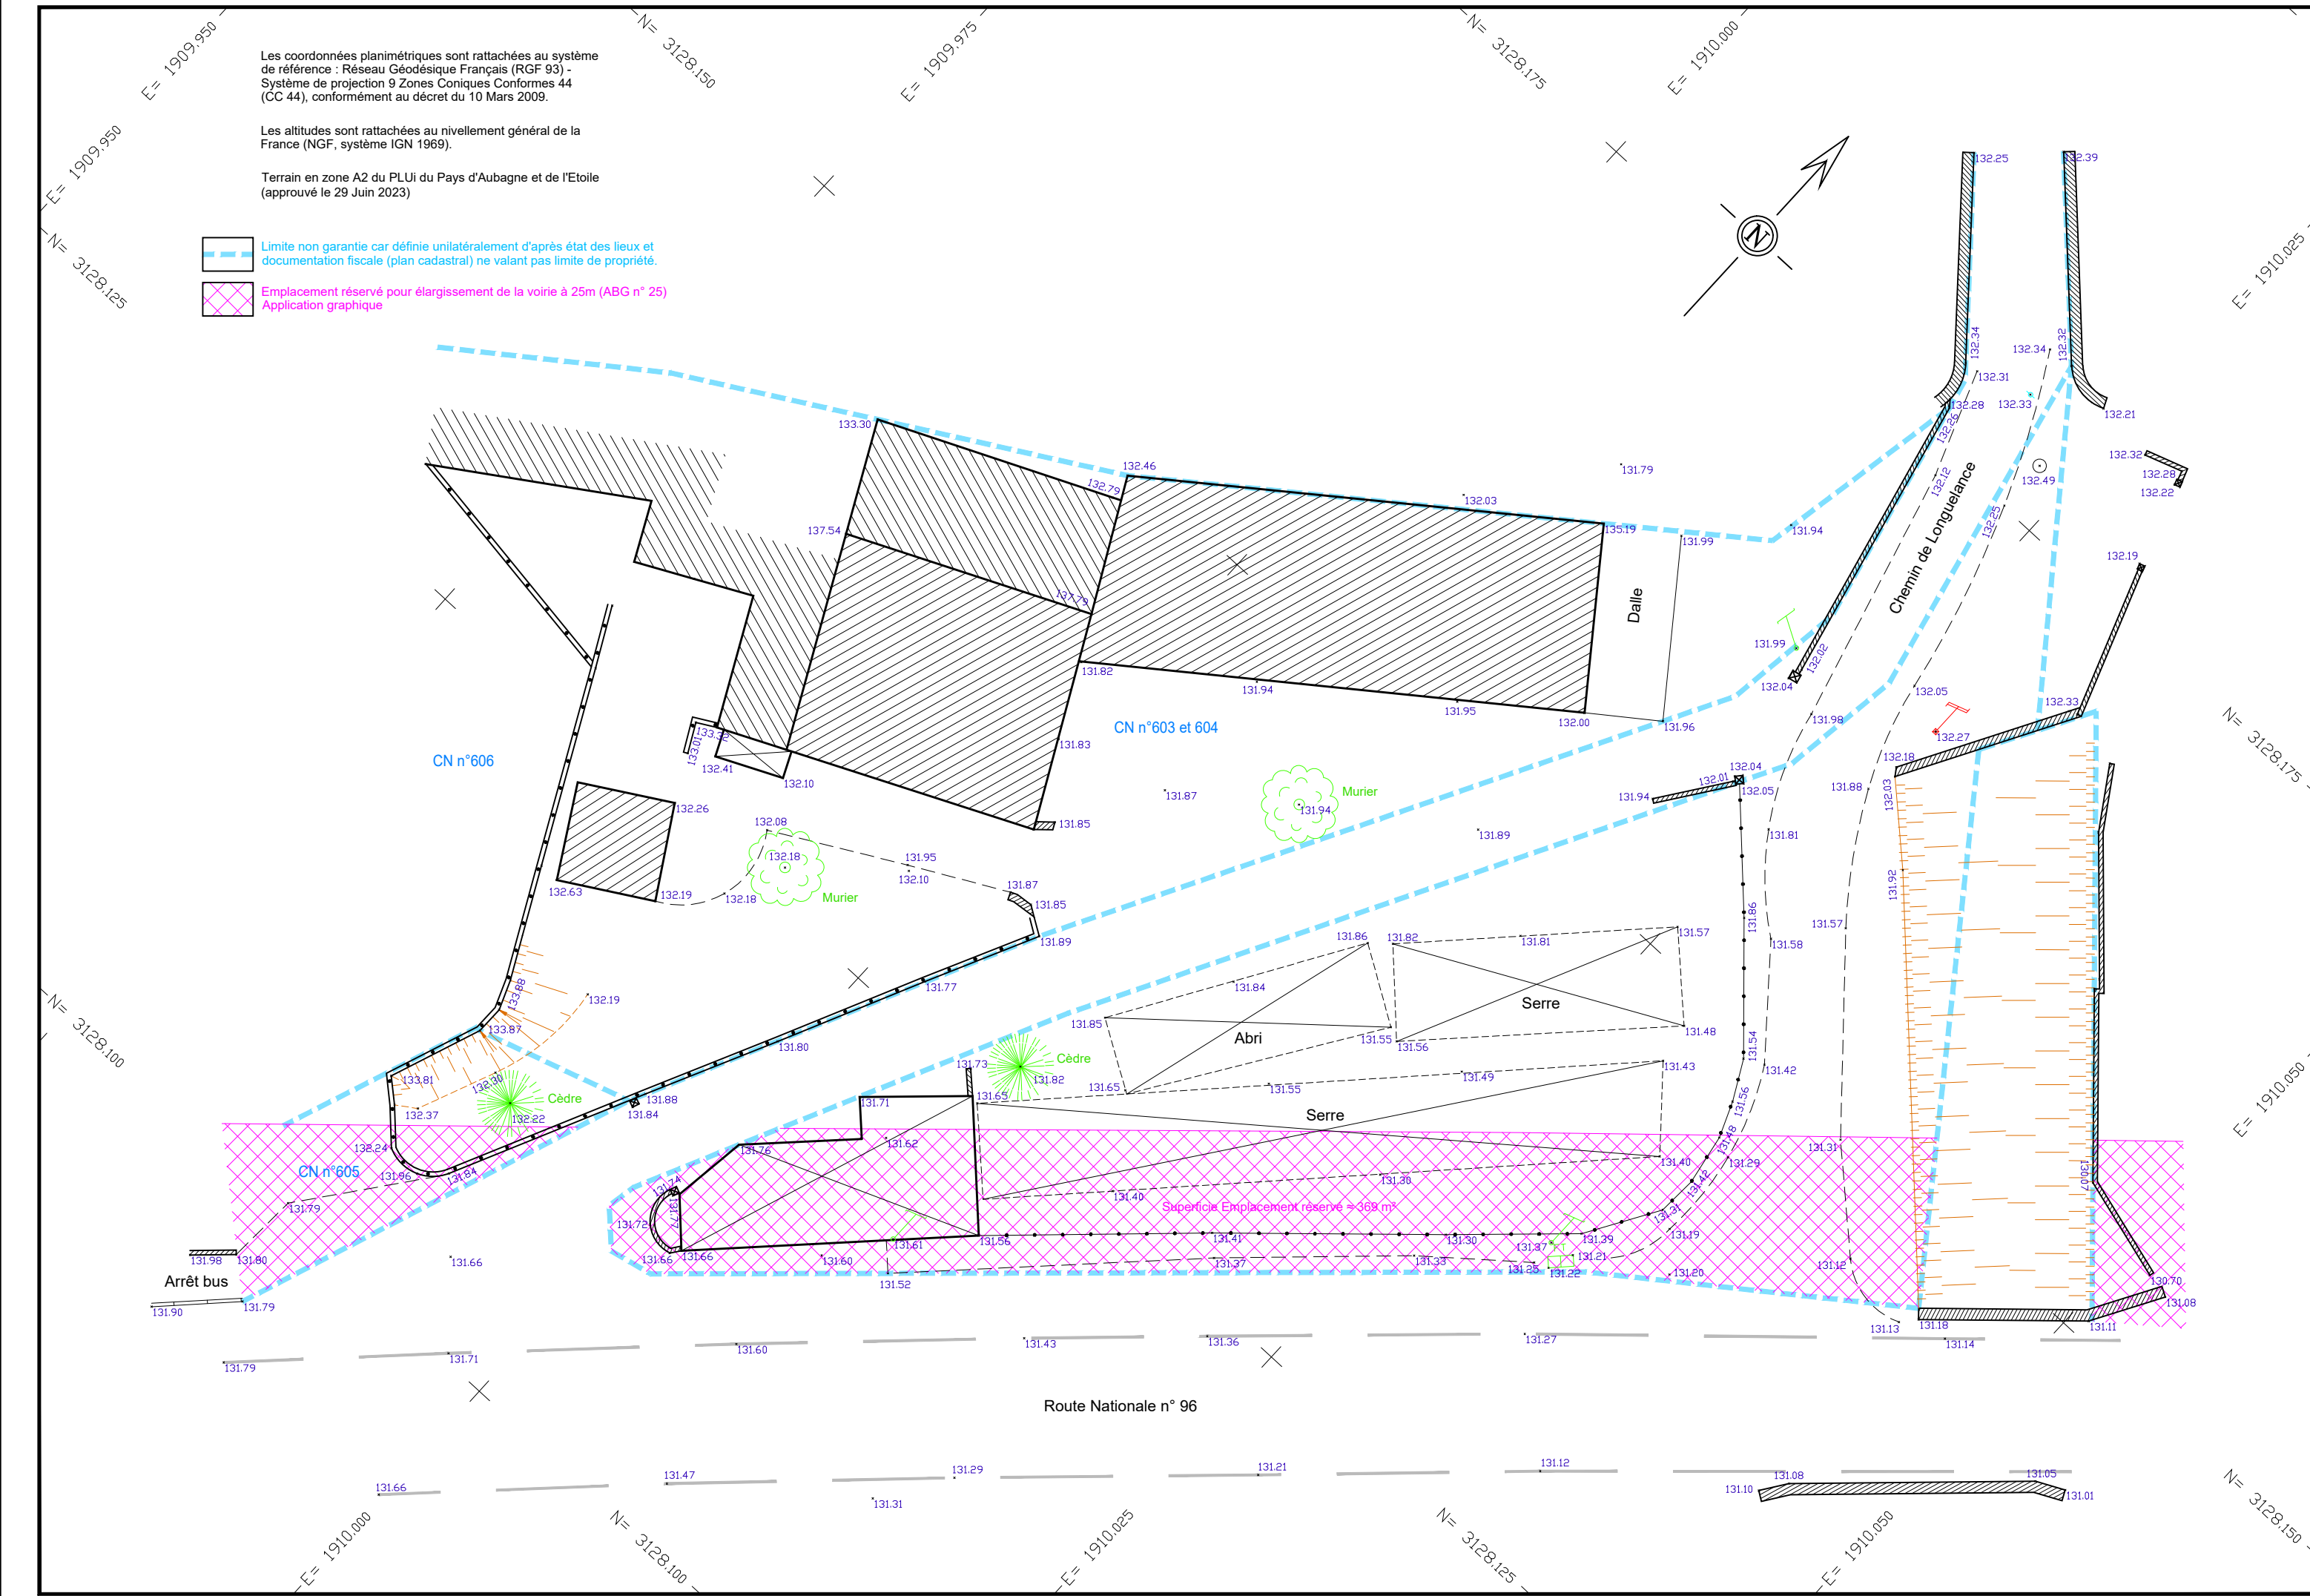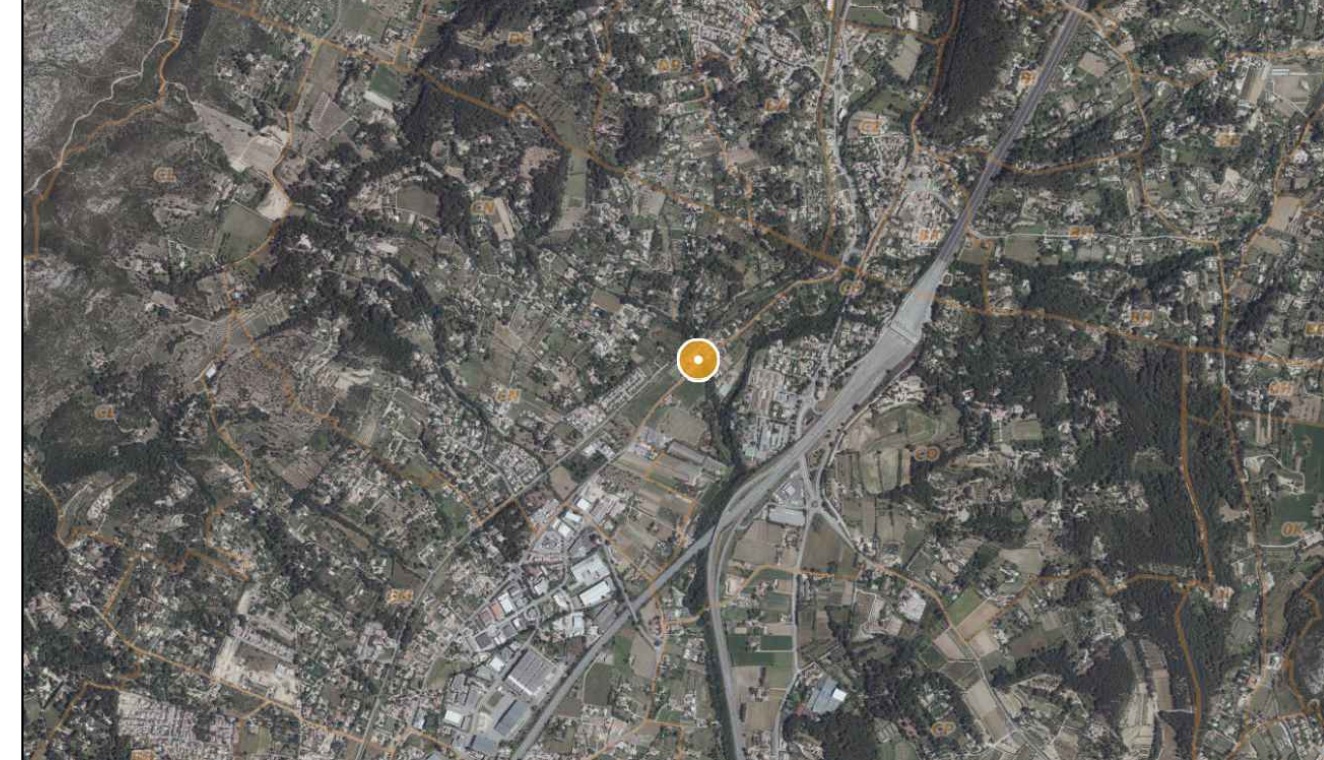

Ref. Informatique: 123232.dwg

Accusé de réception en préfecture
013-211300058-20240930-300924_07105
Reçu le 04/10/2024

