

Val' Tram


DOSSIER D'ENQUÊTE PUBLIQUE

Établissement des servitudes d'ancrage en façade privée


3 – Plan de situation



TVAL	ADM	PEC	RAP	REG	MOE	07442	A
Projet	Mission	Famille de document	Type de document	Domaine	Emetteur	Chrono	Indice

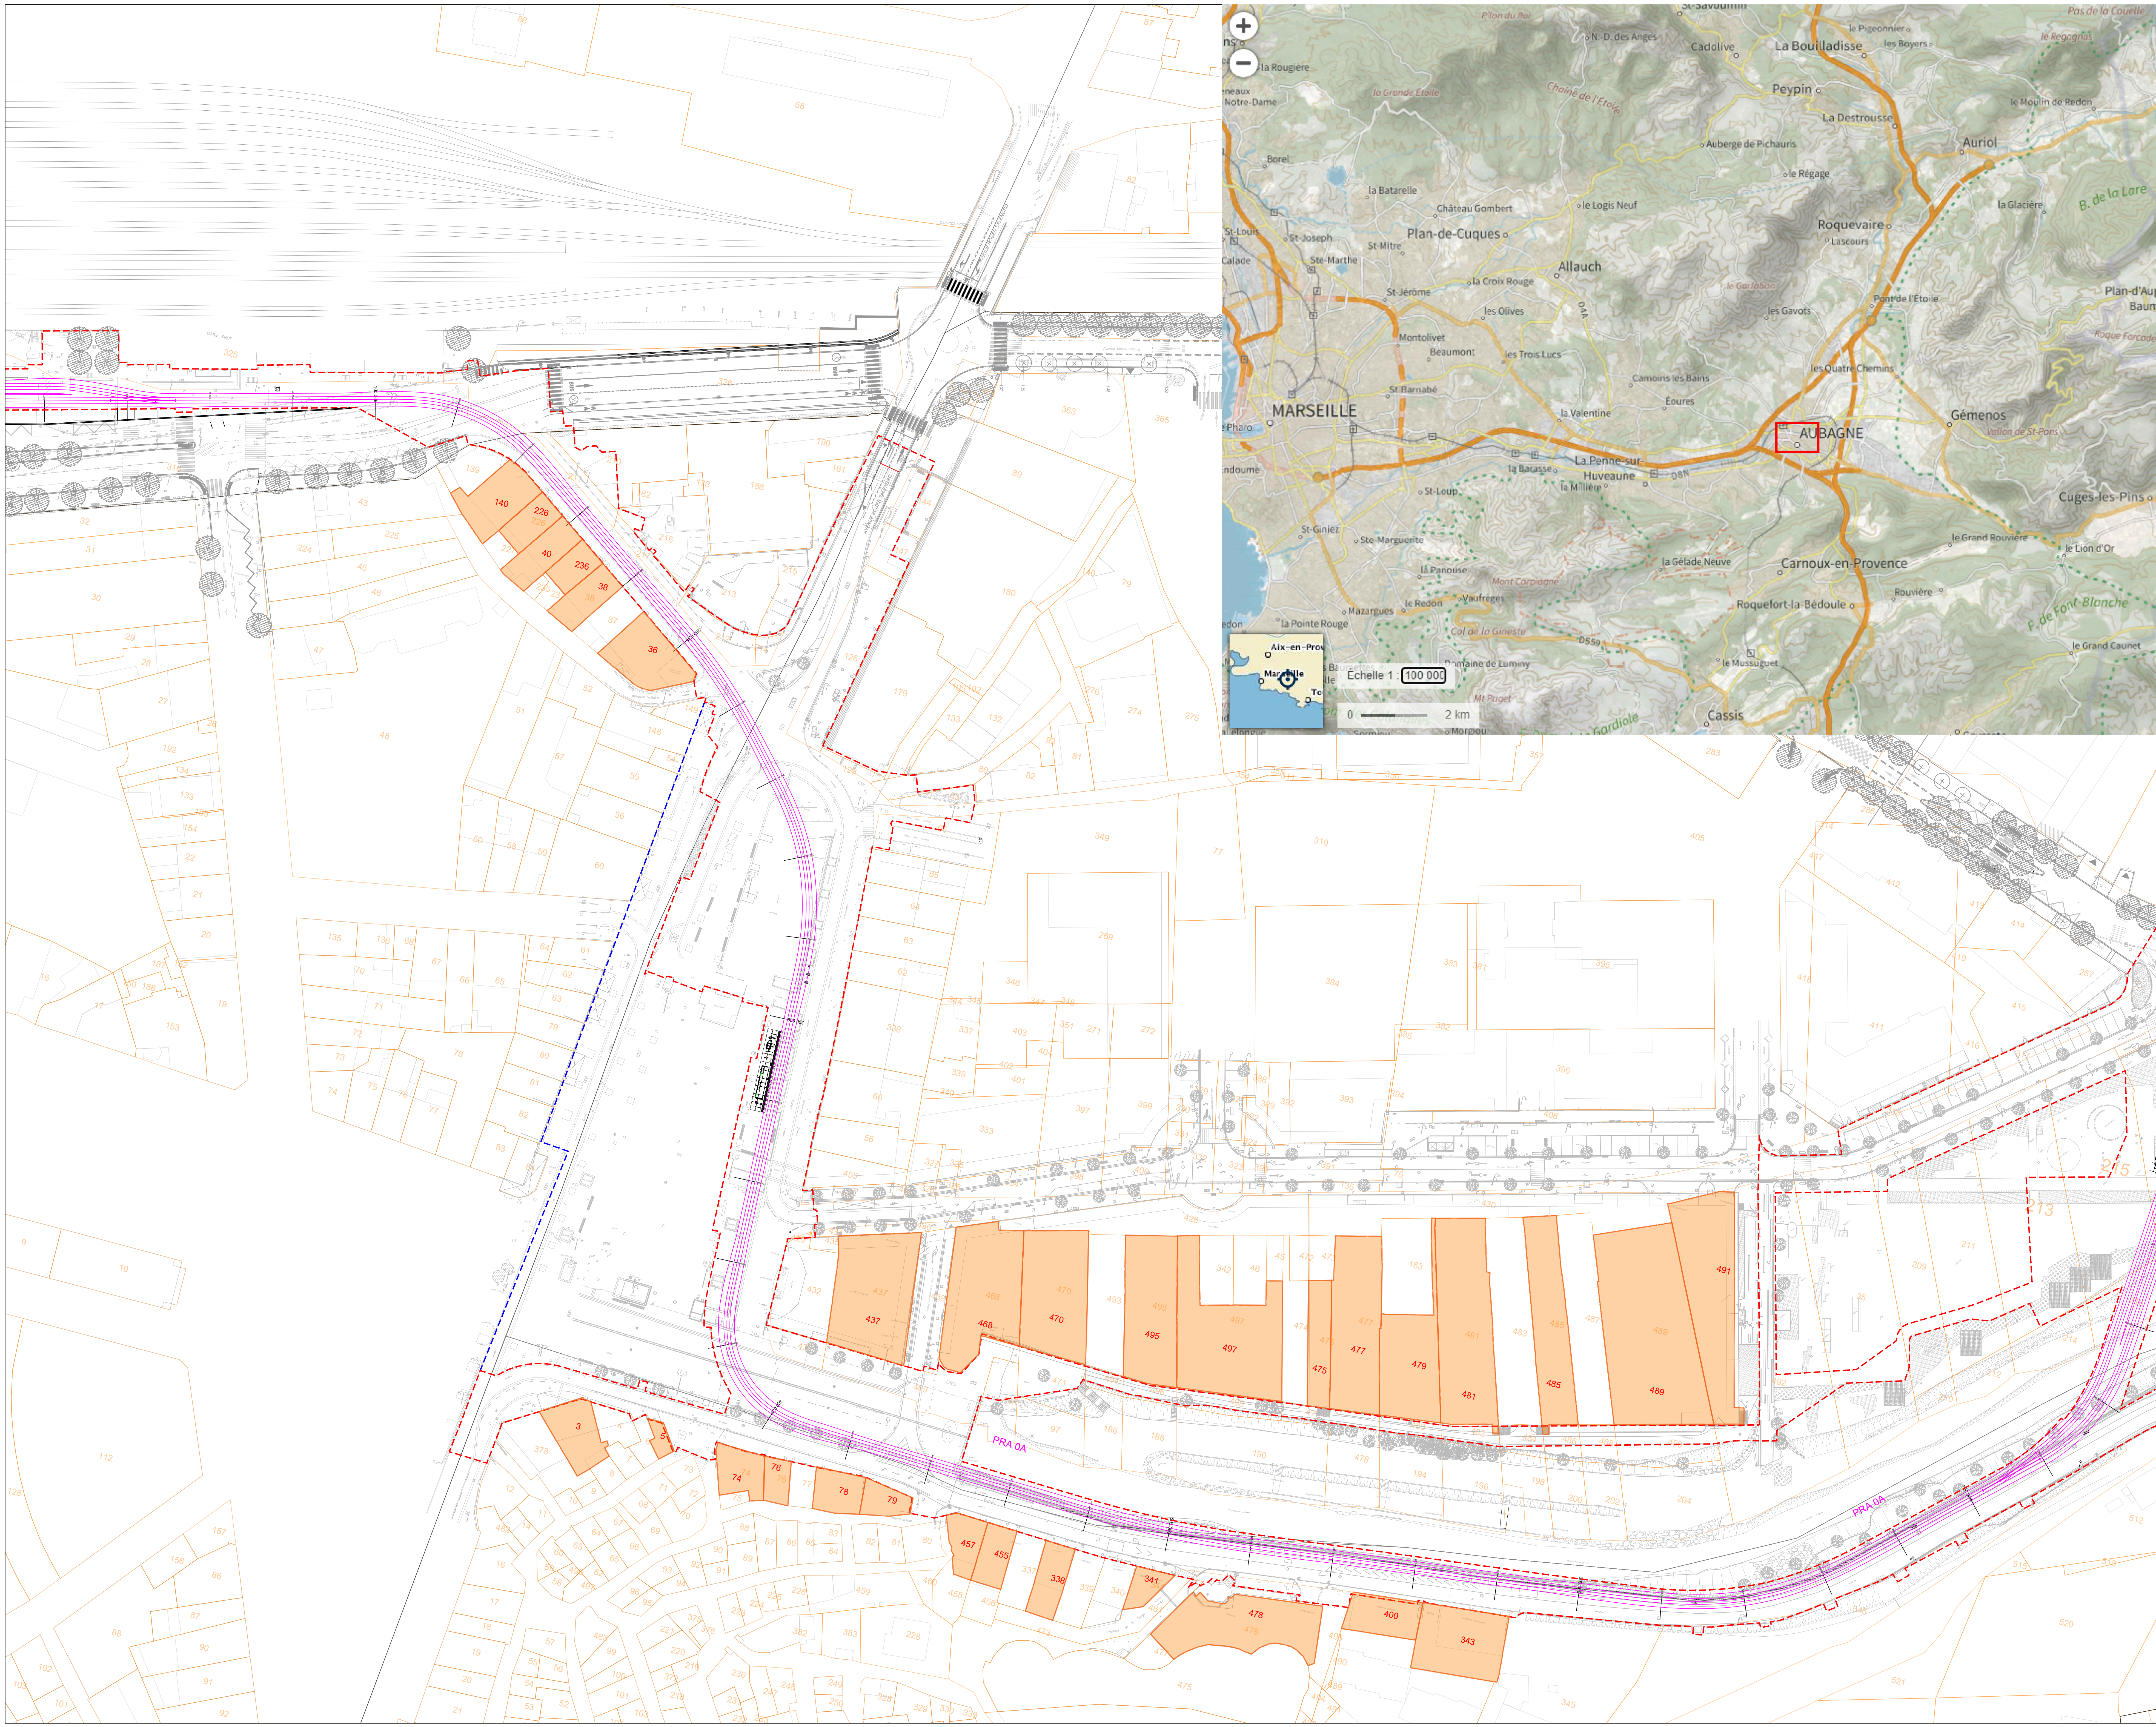

- Zone projet
- Emprise projet
- Tracé de la ligne de tramway
- Parcelle impactée

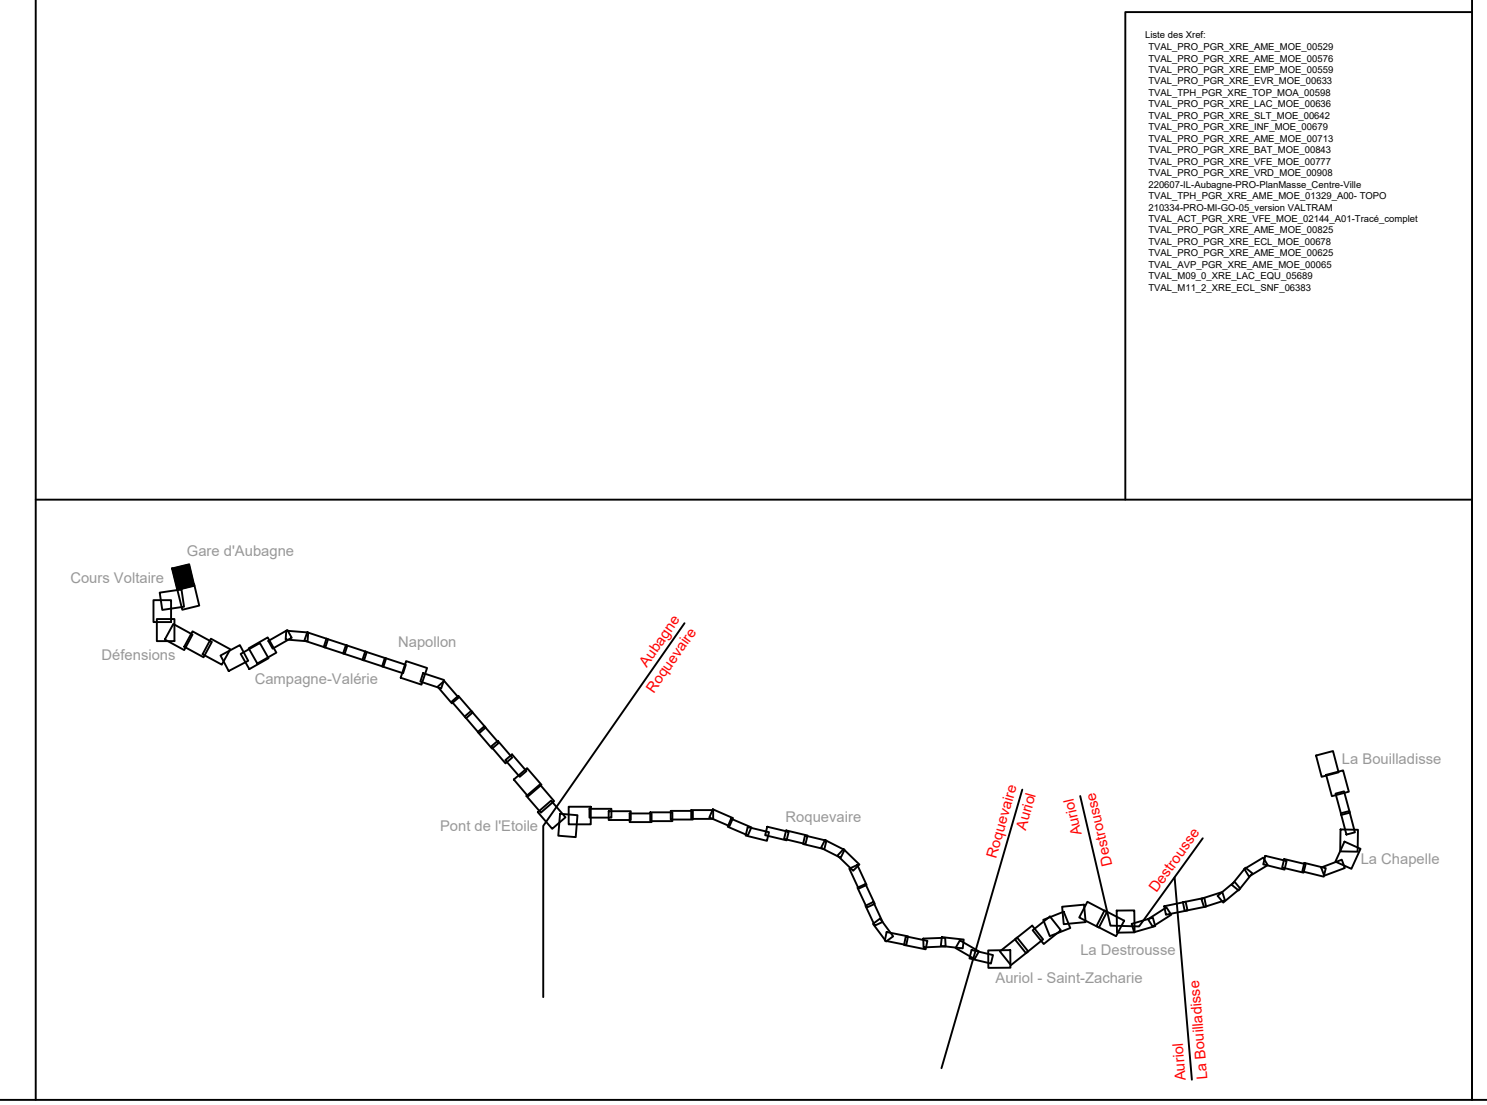

Val'Tram Réalisation d'une ligne de tramway entre Aubagne et la Bouilladisse Infrastructures-Amenagement-Systèmes													
MATRISE D'OUVRAGE :		METROPOLE AIX MARSEILLE PROVENCE 13002 MARSEILLE Tel. 04 42 25 95 49											
COORDONATEUR D'OPERATION :		AGENCE Sud-Est Marseille 13073 MARSEILLE CEDEX 02 Tel. 04 91 01 69 35											
<table border="0" style="width: 100%;"> <tr> <td style="width: 33%;"></td> <td style="width: 33%;"></td> <td style="width: 33%;"></td> </tr> <tr> <td style="font-size: 8px;">Mandatitaire Agence Marseille 7 rue de Baille 13104 MARSEILLE CEDEX 15 Tel. 04 95 23 14 00 - Fax. 04 91 72 15 88</td> <td style="font-size: 8px;">Cotraitants Agence Angoum 2 rue de Baille 63004 LYON Tel. 04 78 27 05 00</td> <td style="font-size: 8px;"></td> </tr> </table>											Mandatitaire Agence Marseille 7 rue de Baille 13104 MARSEILLE CEDEX 15 Tel. 04 95 23 14 00 - Fax. 04 91 72 15 88	Cotraitants Agence Angoum 2 rue de Baille 63004 LYON Tel. 04 78 27 05 00	
Mandatitaire Agence Marseille 7 rue de Baille 13104 MARSEILLE CEDEX 15 Tel. 04 95 23 14 00 - Fax. 04 91 72 15 88	Cotraitants Agence Angoum 2 rue de Baille 63004 LYON Tel. 04 78 27 05 00												
Phase :		PRO			Planche : N°1/56								
Localisation :		Secteur 1 - Aubagne Centre Ville			Date : 10/10/2024								
					Format : A0								
PLAN DE SITUATION 1/1000													
TVAL	PRO	PGR	PLN	AME	MOE	06865	A						
Projet	Mission	Famille de documents	Type de document	Domaine	Emetteur	Numérotation	Indice						