

# Val' Tram

## DOSSIER D'ENQUÊTE PUBLIQUE


### Établissement des servitudes d'ancrage en façade privée

#### 3 – Plan de situation




TVAL	ADM	PEC	RAP	REG	MOE	06636	A
Projet	Mission	Famille de document	Type de document	Domaine	Emetteur	Chrono	Indice



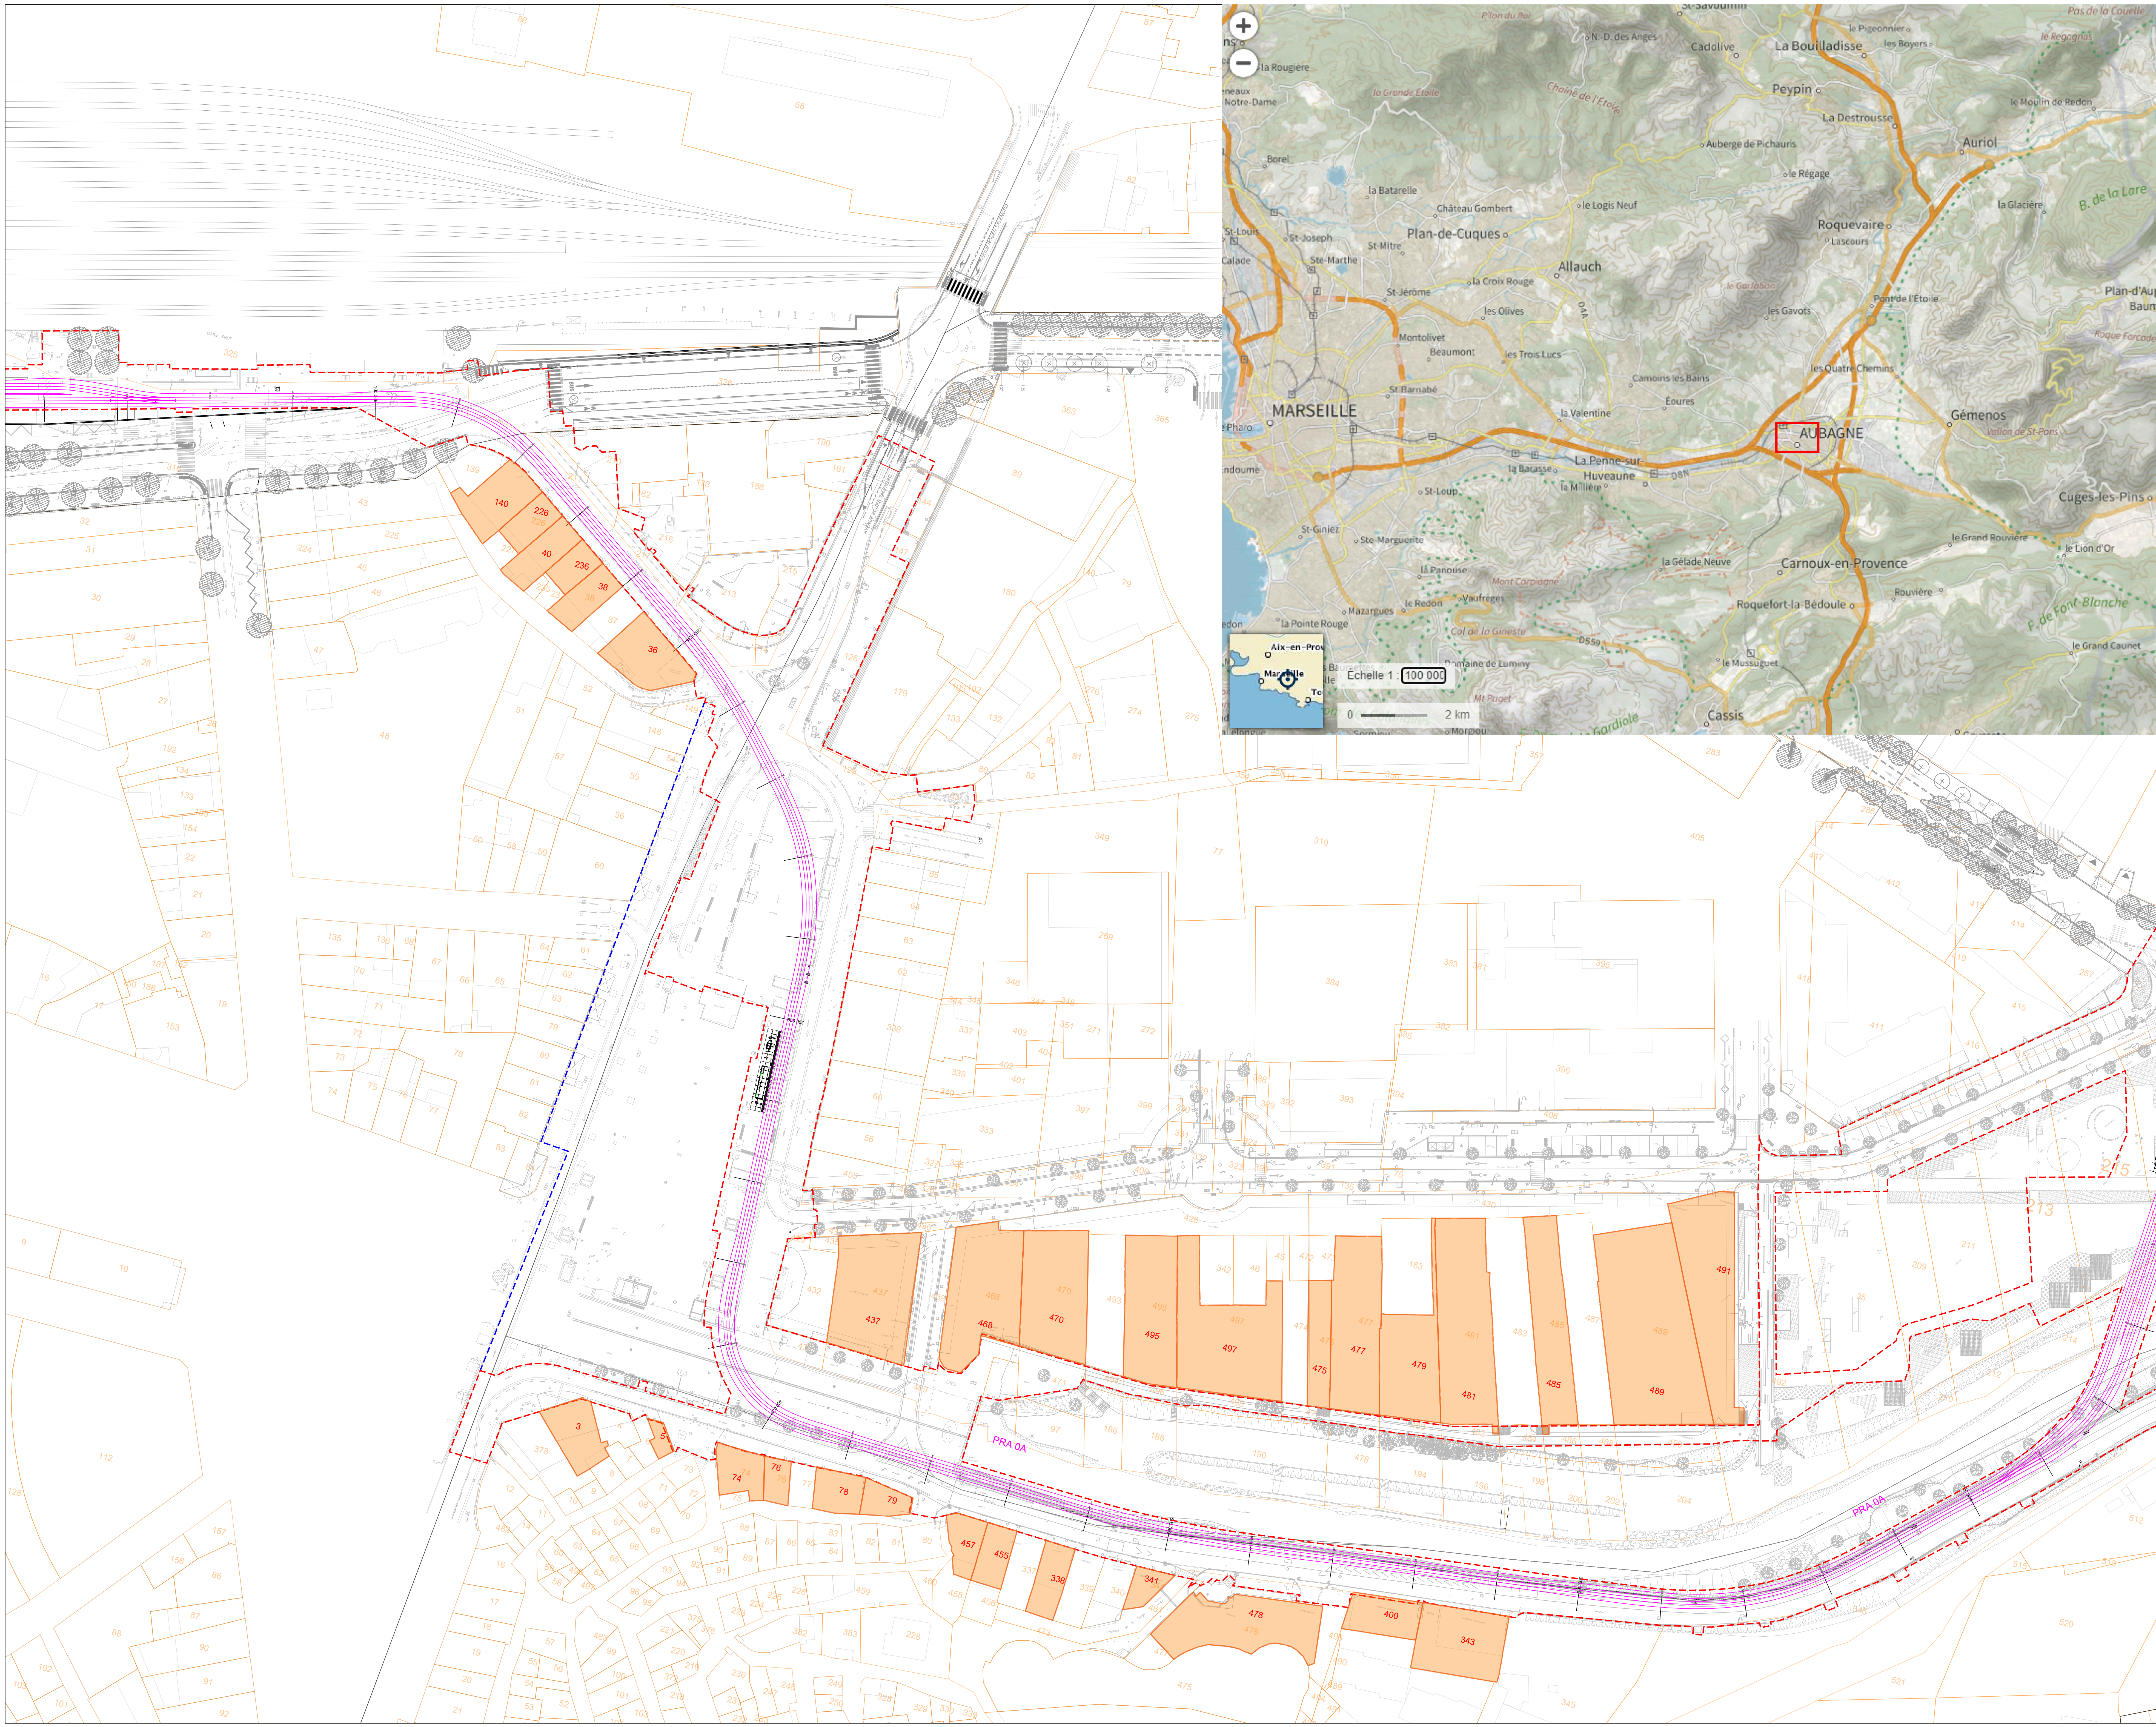

- Zone projet
- Emprise projet
- Tracé de la ligne de tramway
- Parcelle impactée

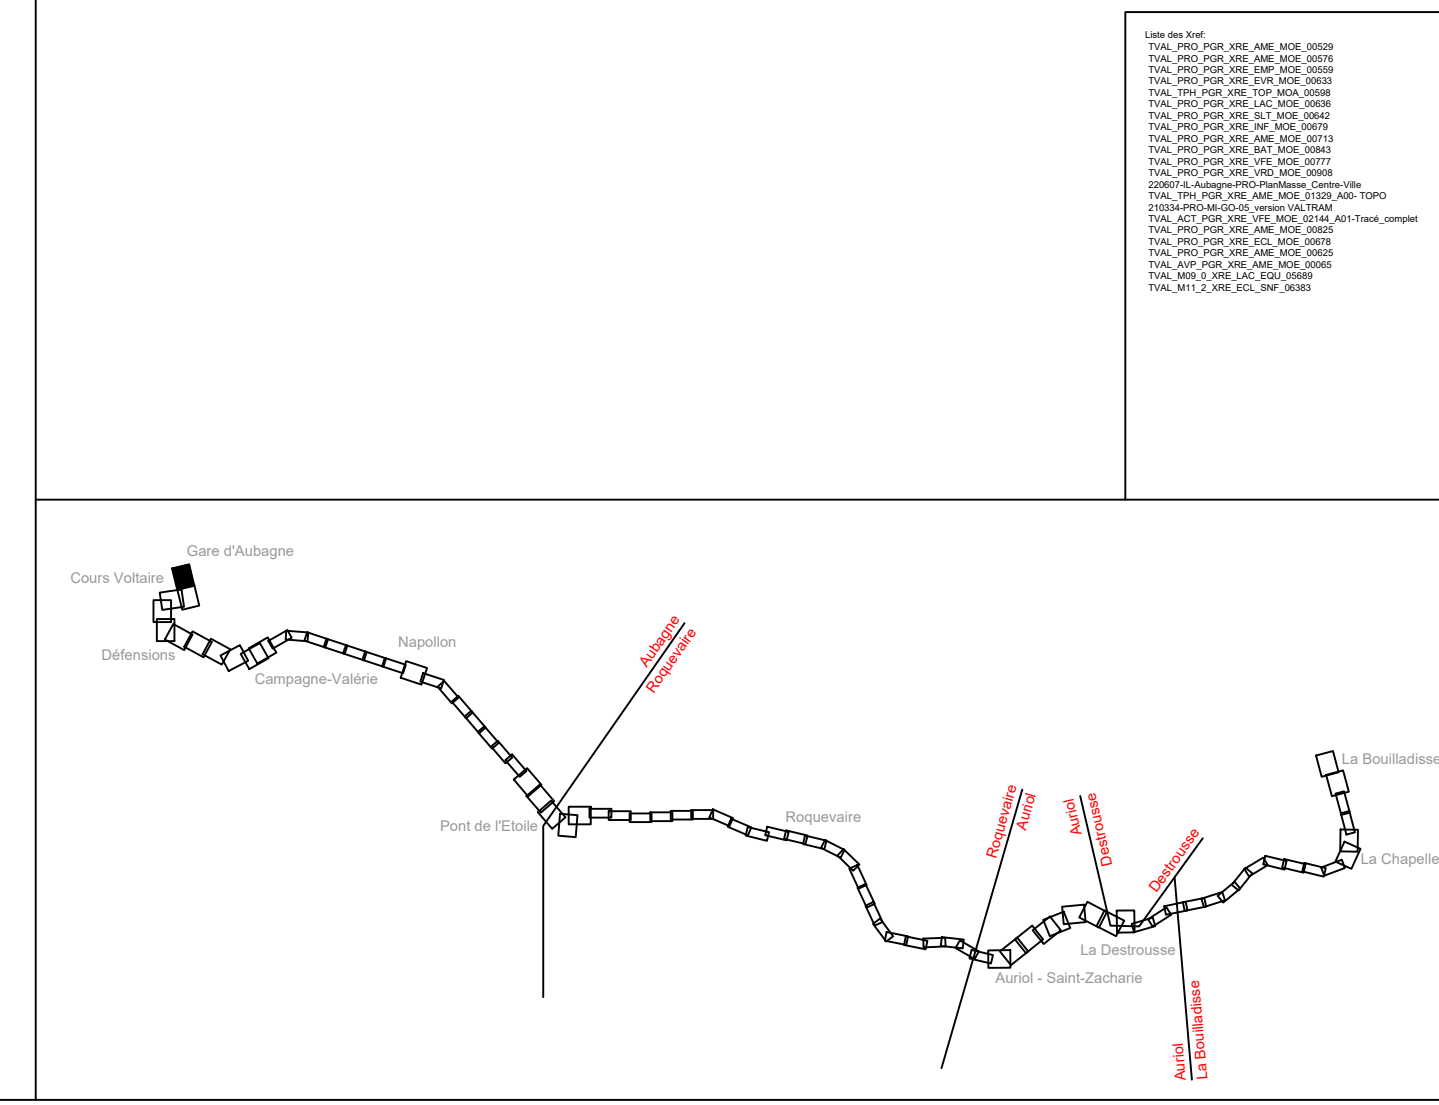

**OPERATION**

**Val'Tram**  
Réalisation d'une ligne de tramway  
entre Aubagne et la Bouilladisse  
Infrastructures-Amenagement-Systèmes

**MATRISE D'OUVRAGE :** METROPOLE AIX MARSEILLE PROVENCE  
13002 MARSEILLE  
Tél. 04 42 25 95 49

**COORDONATEUR D'OPERATION :** AGENCE Sud-Est Marseille  
13073 MARSEILLE CEDEX 02  
Tél. 04 91 01 69 35

**GROUPEMENT MATRISE D'OUVRAGE :**

**INGÉROIP** MANDATAIRE  
Agence Marseille  
7 rue de Belfort  
13104 MARSEILLE CEDEX 15  
Tél. 04 95 23 14 00 - Fax. 04 95 23 15 88

**MANDATAIRE** **fondateur**  
Agence Angoum  
2 rue de Belfort  
16004 ANGOULÊME  
Tél. 05 47 00 00 00

**COTRITANTS** **STRATES**  
Agence Lyon  
2 rue de Belfort  
69004 LYON  
Tél. 04 78 27 00 00

Phase : **PRO** Planche : **N°1/56**

Location : **Secteur 1 - Aubagne Centre Ville** Date : **10/10/2024**

Format : **A0**

PLAN DE SITUATION						
1/1000						
TVAL	PRO	PGR	PLN	AME	MOE	06865 A
Projet	Mission	Famille de documents	Type de document	Domaine	Emetteur	Numérotation indice
TVAL_PRO_PGR_PLN_AME_MOE_06865_A						