

# Val' Tram

## DOSSIER D'ENQUÊTE PUBLIQUE

### Établissement des servitudes d'ancrage en façade privée

#### 6 – Plans de servitude des ancrages




TVAL	ADM	PEC	RAP	REG	MOE	06636	A
Projet	Mission	Famille de document	Type de document	Domaine	Émetteur	Chrono	Indice







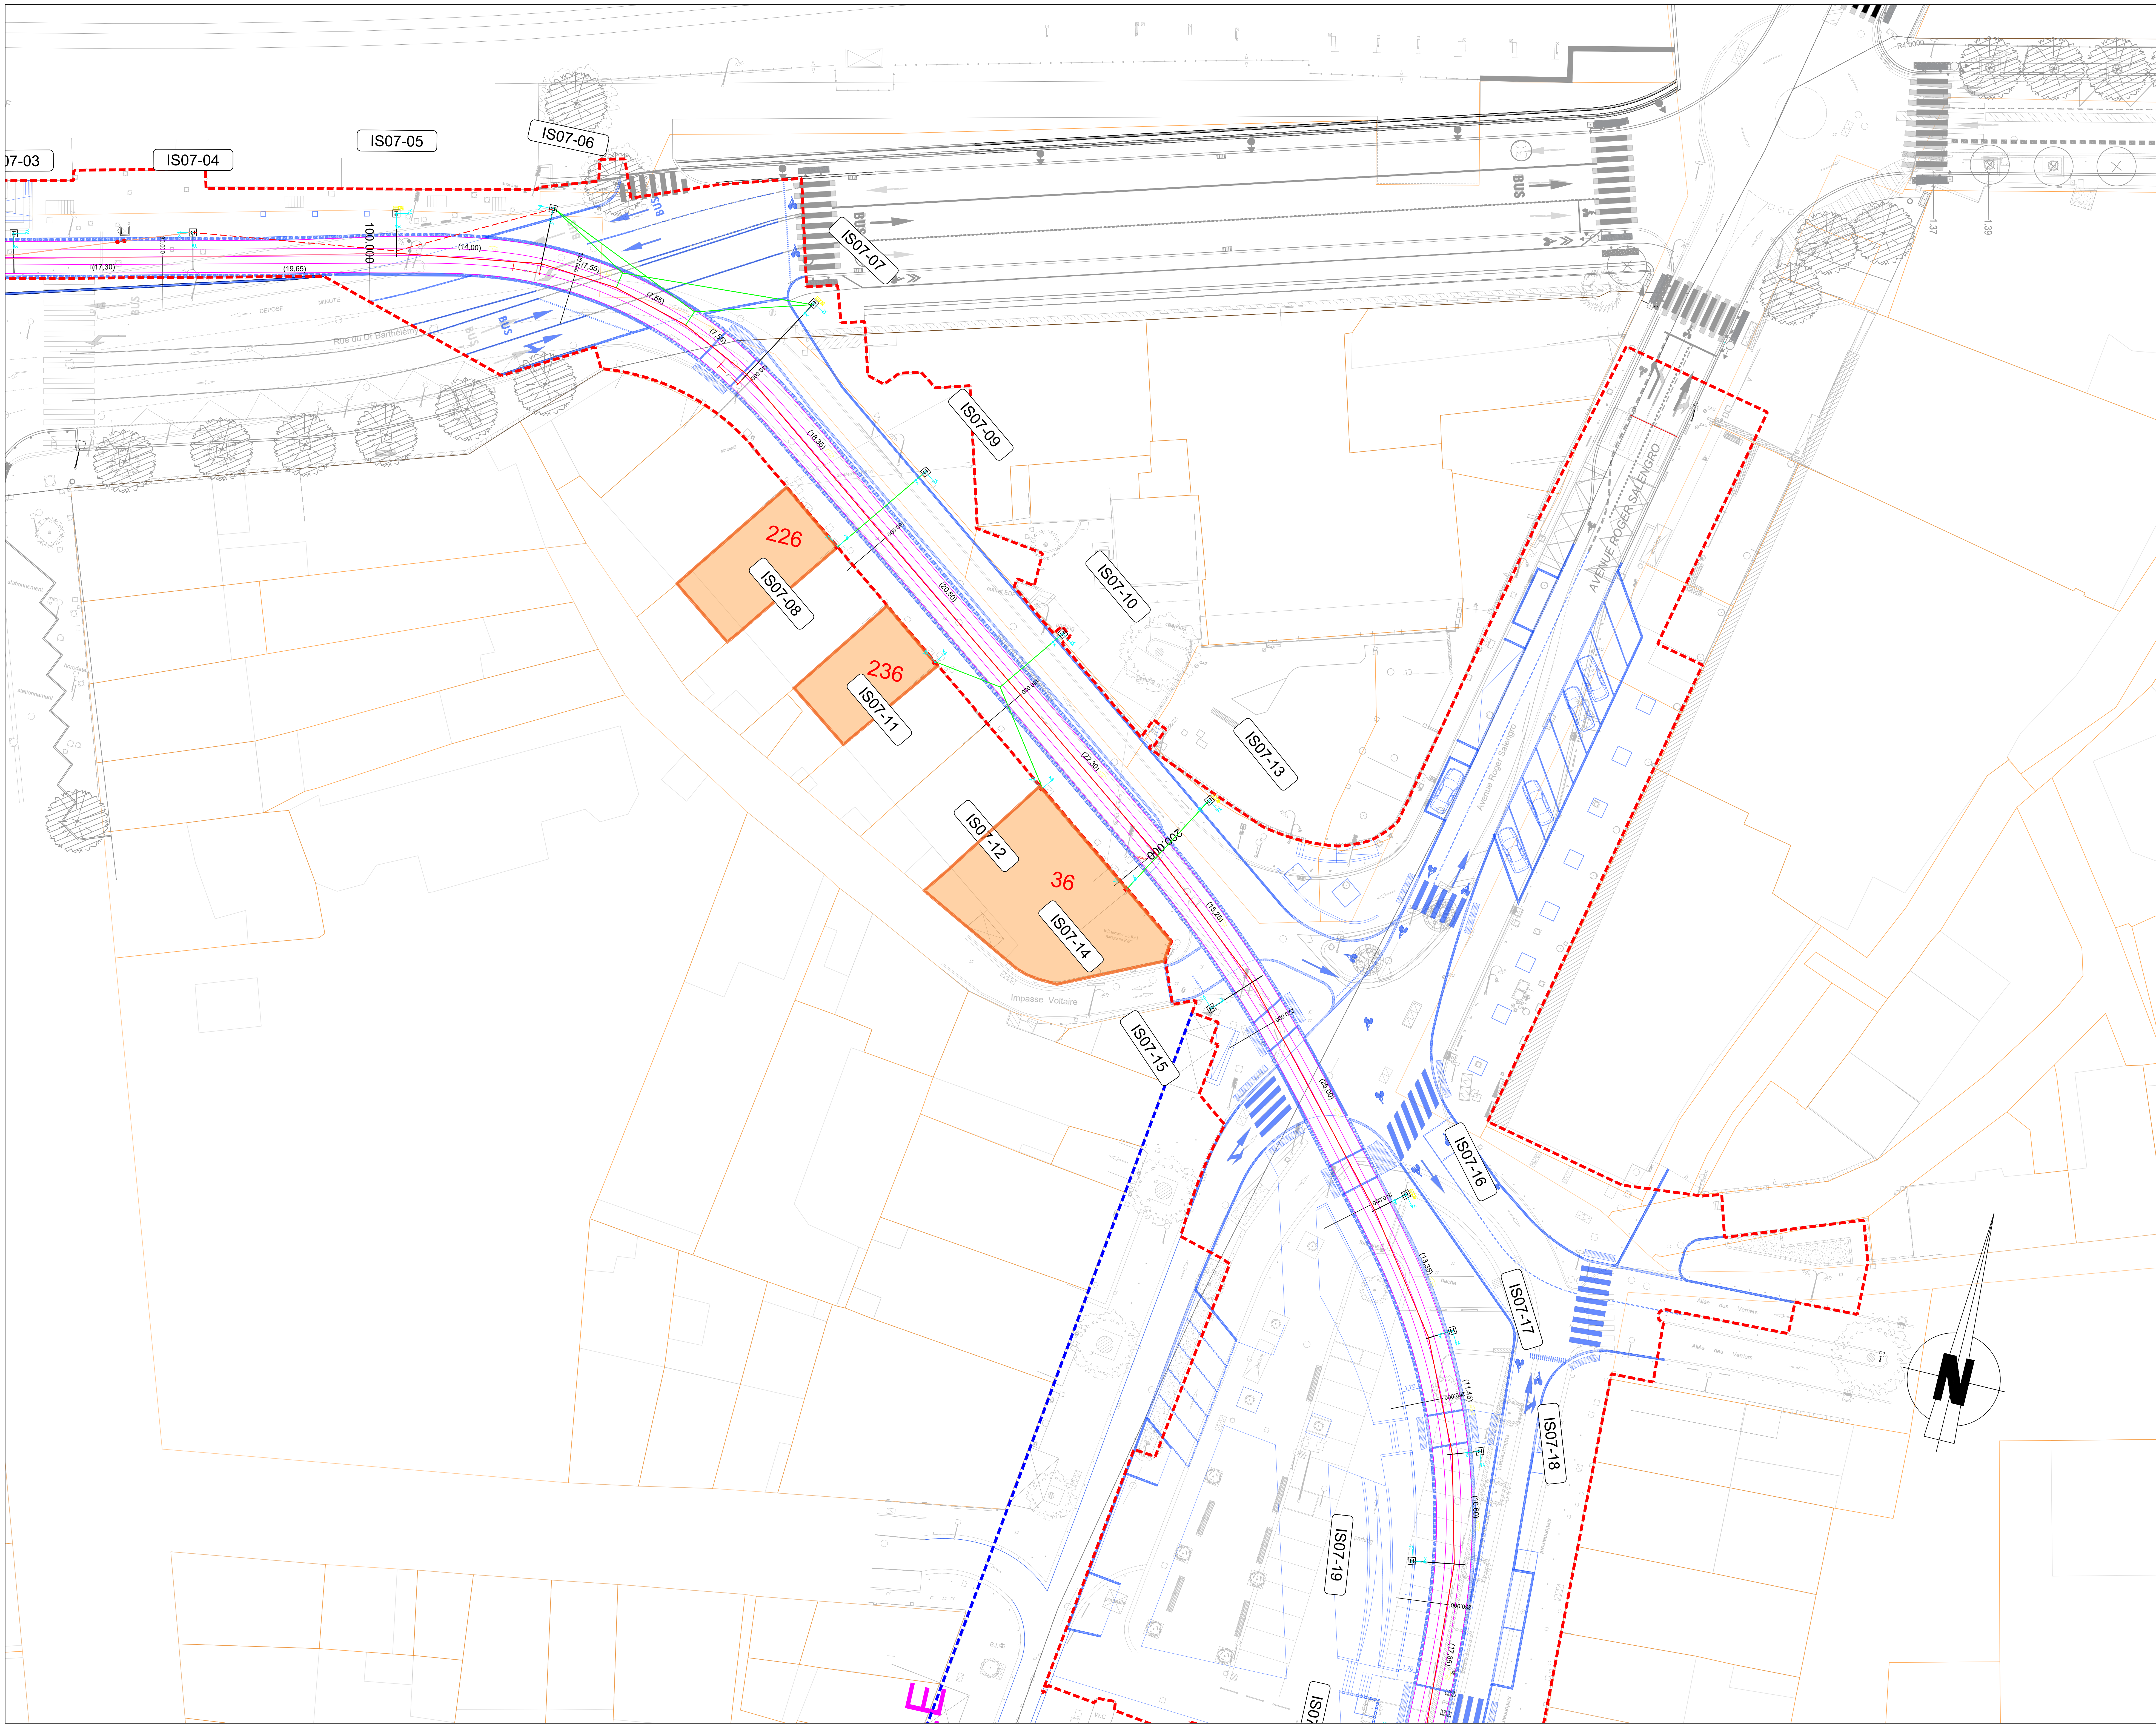


### LEGENDE LAC

	Poteau HE		Antichéminement
	Poteau HE avec encorbellement (Chaise inférieure et/ou supérieure)		Appareil Tendeur automatique type Tensorex
	Ancre en façade		Appareil à ressort
	Isolateur de section		Ancrage de ligne fixe
	Coffret feeder		Remontée d'alimentation sur poteau
	Coffret Interrupteur Télécommandé		Niche béton (protection des poteaux en talus)
	N° poteau ou N° ancrage		Zone STRMTG
	Portée en m		
	Console 1 ou 2 voies (longueur mini 3.5m - maxi 11m)		
	Fil de contact 150mm²		
	Transversal, rappel, tirant		
	Elingue d'antichéminement		

### LEGENDE ECLAIRAGE

Représentation	Nom du bloc
	Ensemble A2 Ville d'Aubagne - Chrysalis
	Ensemble A3 - Ville d'Aubagne - Console Reggiano Chrysalis
	Ensemble A1 - ECLATEC
	Ensemble A2 - ECLATEC
	Ensemble B1 - Ville d'Aubagne - D'ARTAGNAN Chrysalis
	Ensemble B2 - Ville d'Aubagne - Chrysalis
	Ensemble B3 - Ville d'Aubagne - Chrysalis
	Ensemble B1 - COMATELEC
	Ensemble B2 - COMATELEC
	Ensemble B3 - COMATELEC
	Ensemble B4 - COMATELEC
	Ensemble B5 - Console façade COMATELEC
	Ensemble C1 - COMATELEC
	Ensemble C2 - COMATELEC
	Ensemble C2 - COMATELEC - Solaire
	Luminaire garde corps D1 - Illumis LEDPOD
	Luminaire plots encastrés solaire D2
	Luminaire Lisses x2 (dessus/dessous) D3 - Illumis GEM1
	Candélabre à déposer

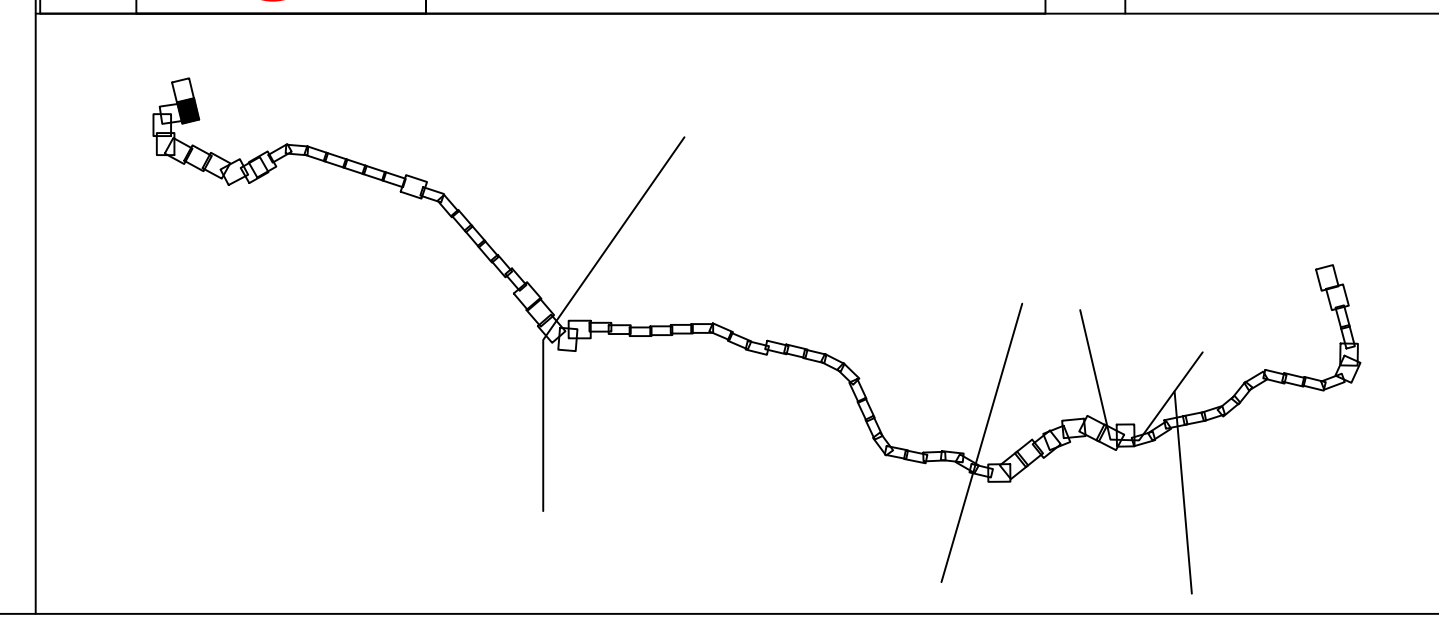

OPERATION

## Val'Tram

### Réalisation d'une ligne de tramway entre Aubagne et la Bouilladisse

#### Infrastructures-Amenagement-Systèmes

MATRISE D'OUVRAGE : METROPOLE AIX MARSEILLE PROVENCE  
 13002 MARSEILLE  
 Tél. 04 91 82 90 49

COORDONATEUR D'OPERATION : AGENCE Sud-Est Marseille  
 Immeuble Grand Large - 7-9 boulevard de Dunkerque  
 13072 MARSEILLE CEDEX 02  
 Tél. 04 91 01 69 38

GROUPEMENT MATRISE D'OUVRAGE :

	MANDATAIRE		COTRITAINTS	
Agence Marseille 2 rue de Bône, CS 8006 13104 MARSEILLE CEDEX 15 Tél. 04 91 23 14 00 - Fax. 04 91 72 15 88		Agence Angoulême 2 rue de la Liberté 16100 LYON Tél. 04 91 01 69 38		Agence Lyon 2 rue de la Liberté 69004 LYON Tél. 04 78 07 04 00

Phase : **PRO** Planche : **N°2/56**

Location : **Secteur 1 - Aubagne Centre Ville** Date : **10/10/2024**


Format : **A0**

A	Etat	date	dessiné par	DATE	DATE	DATE	DATE

Titre du document : **PLAN ANCRAGES LAC ET ECLAIRAGE**  
 1/200

TVAL	PRO	PGR	PLN	AME	MOE	06865	A
Projet	Mission	Famille de documents	Type de documents	Domaine	Emetteur	Numérotation	indice



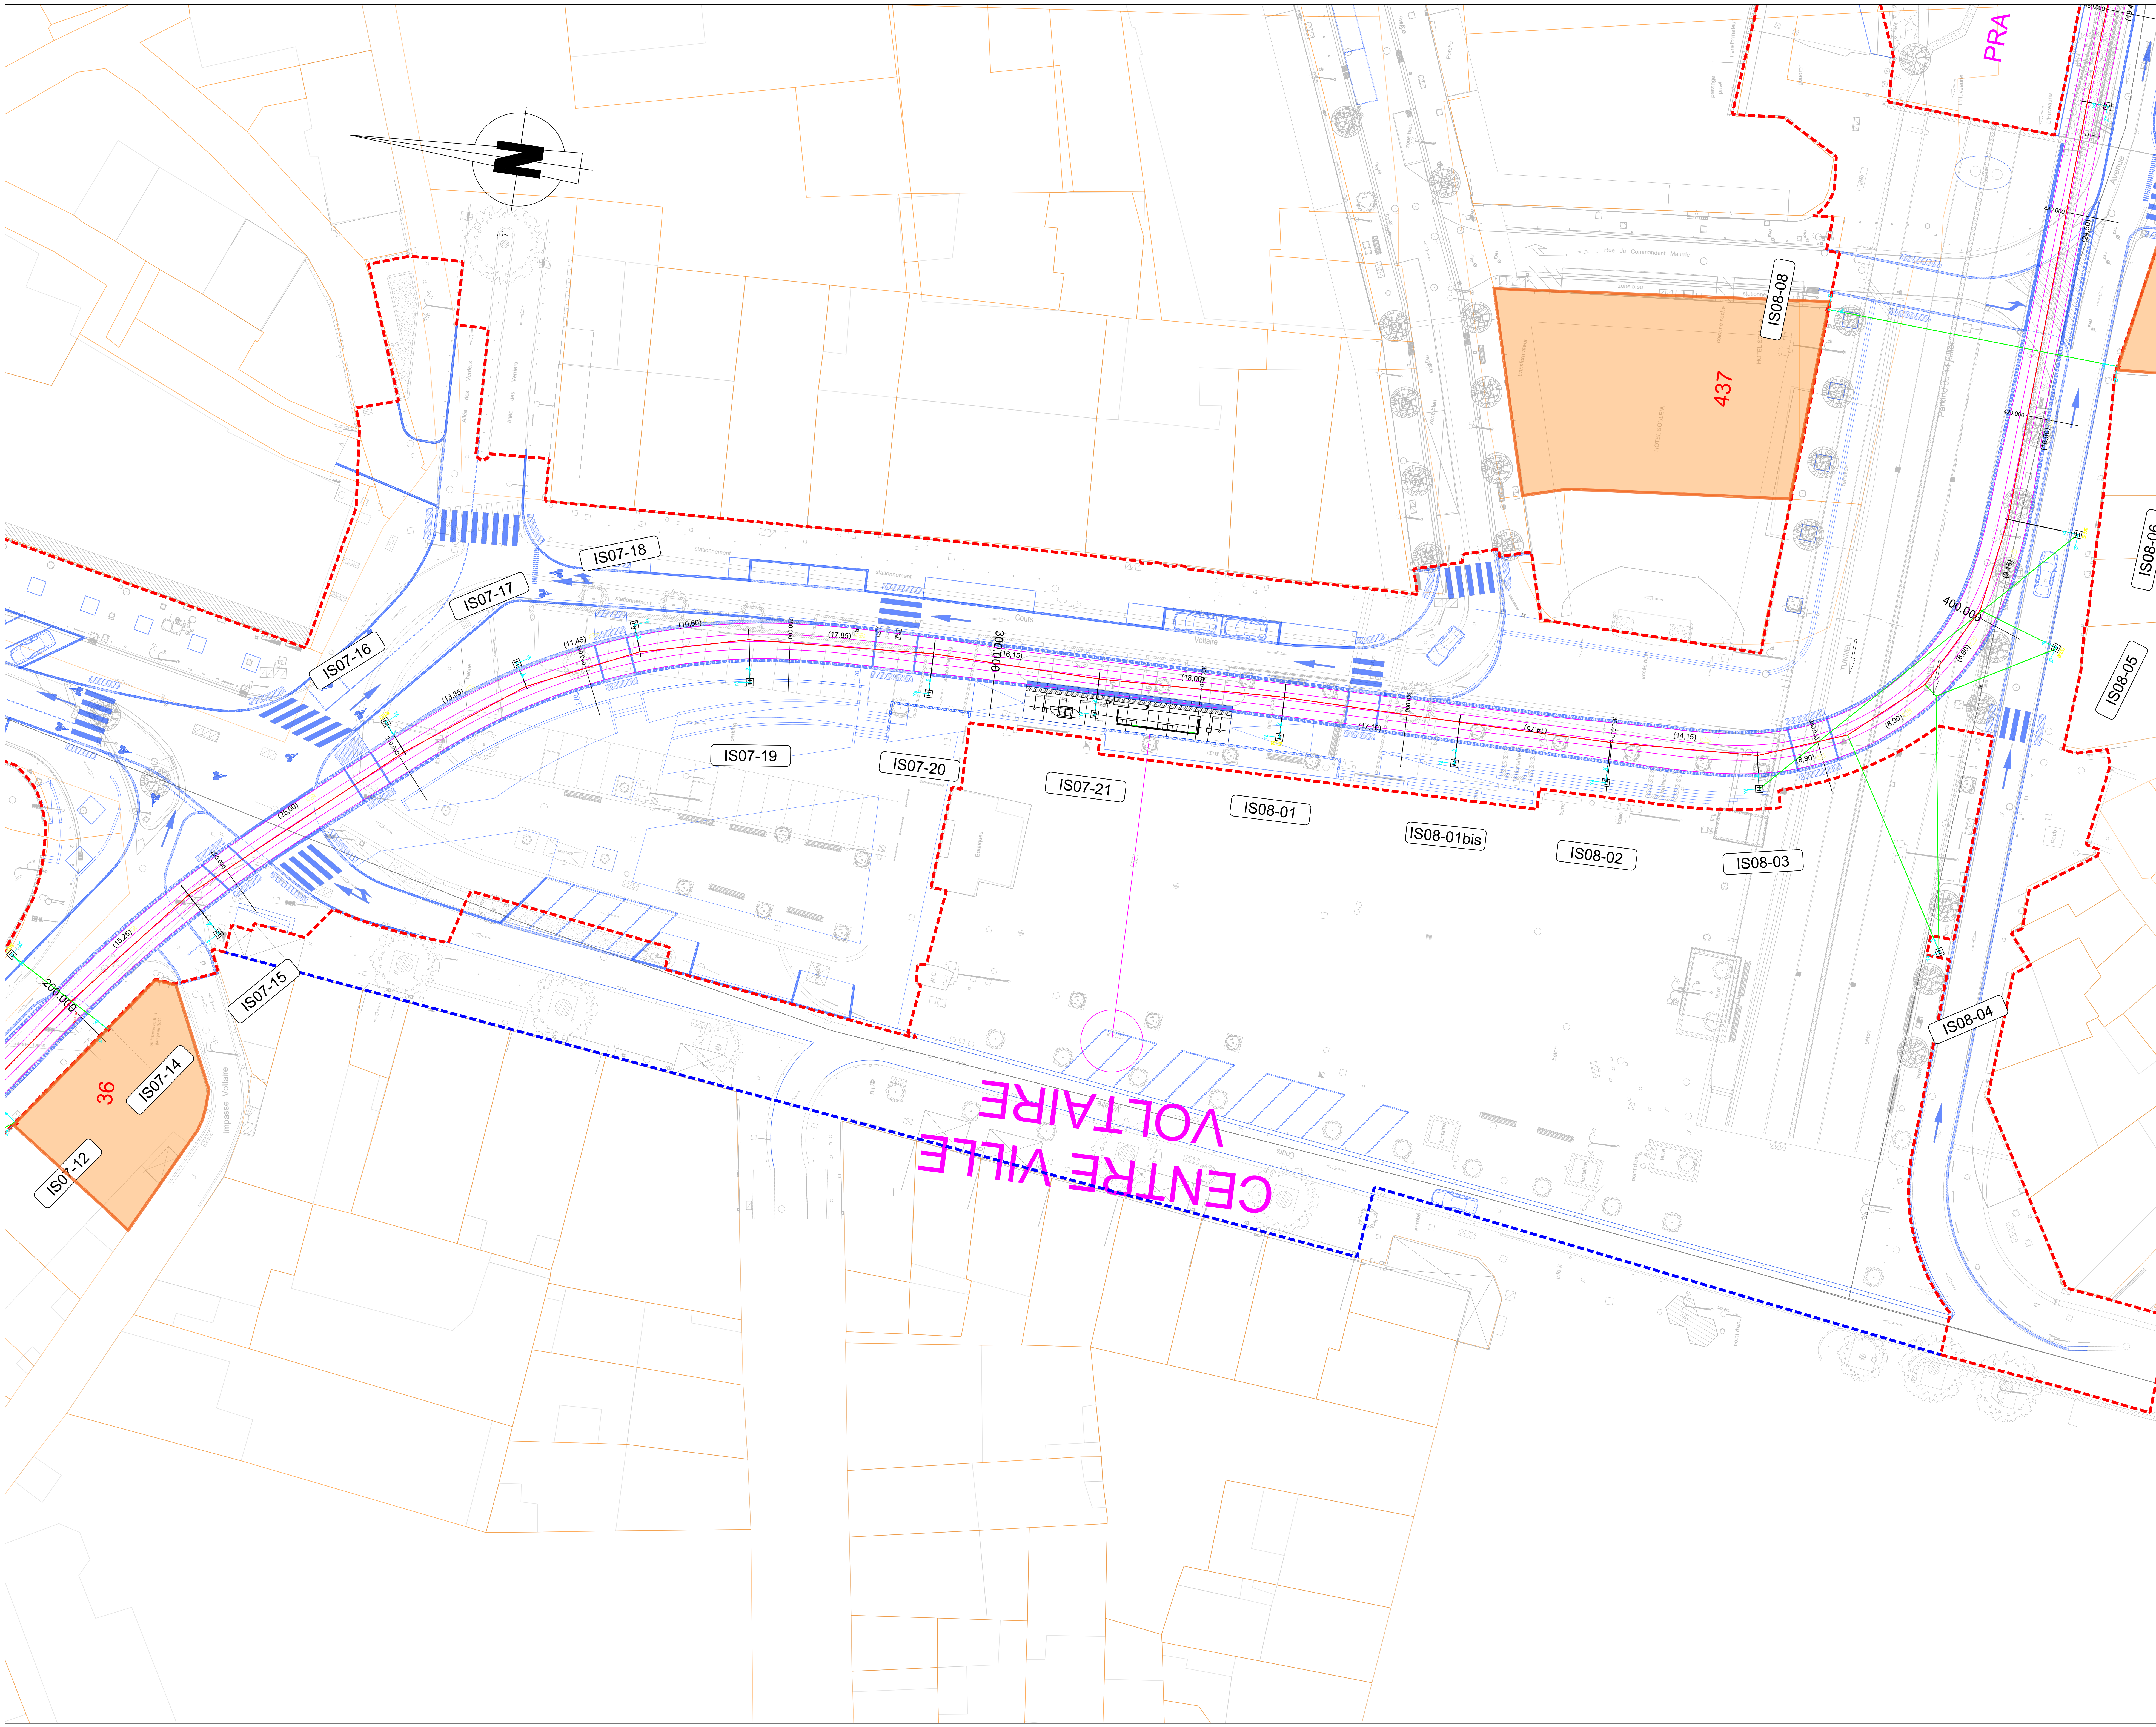

### LEGENDE LAC

	Poteau HE		Anticheminement
	Poteau HE avec encorbèlement (chaise inférieure et/ou supérieure)		Appareil Tendeur automatique type Tensorex
	Ancre en façade		Appareil à ressort
	Isolateur de section		Ancre de ligne fixe
	Coffret feeder		Remontée d'alimentation sur poteau
	Coffret Interrupteur Télécommandés		Niche béton (protection des poteaux en talus)
	N° poteau ou N° ancrage		Zone STRMTG

Portée en m

Console 1 ou 2 voies (longueur mini 3.5m - maxi 11m)


Fil de contact 150mm<sup>2</sup>

Transversal, rappel, tirant

Elingue d'anticheminement

### LEGENDE ECLAIRAGE

Représentation	Nom du bloc
	Ensemble A2 Ville d'Aubagne - Chrysalis
	Ensemble A3 - Ville d'Aubagne - Console Reggiano Chrysalis
	Ensemble A1 - ECLATEC
	Ensemble A2 - ECLATEC
	Ensemble B1 - Ville d'Aubagne - D'ARTAGNAN Chrysalis
	Ensemble B2 - Ville d'Aubagne - Chrysalis
	Ensemble B3 - Ville d'Aubagne - Chrysalis
	Ensemble B1 - COMATELEC
	Ensemble B2 - COMATELEC
	Ensemble B3 - COMATELEC
	Ensemble B4 - COMATELEC
	Ensemble B5 - Console façade COMATELEC
	Ensemble C1 - COMATELEC
	Ensemble C2 - COMATELEC
	Ensemble C2 - COMATELEC - Solaire
	Luminaire garde corps D1 - Illumis LEDPOD
	Luminaire plots encastrés solaire D2
	Luminaire Lisses x2 (dessus/dessous) D3 - Illumis GEM1
	Candélabre à déposer

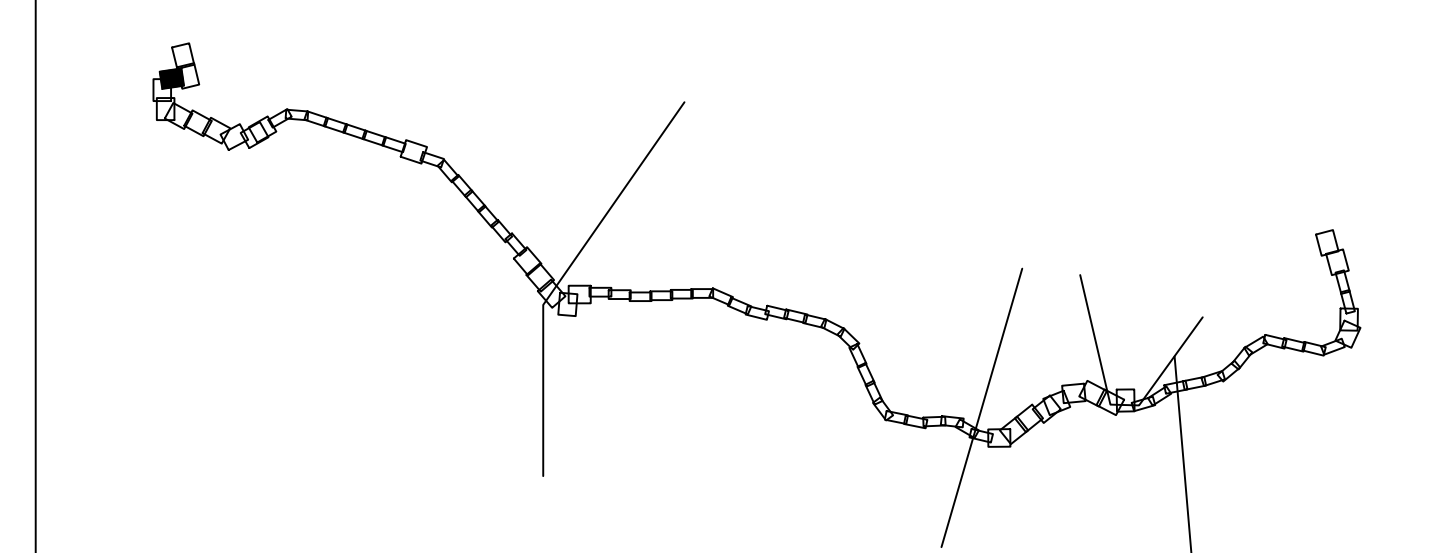

## Val'Tram Réalisation d'une ligne de tramway entre Aubagne et la Bouilladisse Infrastructures-Amenagement-Systèmes

MATRISE D'OUVRAGE : METROPOLE AIX MARSEILLE PROVENCE  
 13002 MARSEILLE  
 Tél. 04 91 82 80 00

COORDONATEUR D'OPERATION : AGENCE Sud-Est Marseille  
 Immeuble Grand Large - 7-9 boulevard de Dunkerque  
 13072 MARSEILLE CEDEX 02  
 Tél. 04 91 01 69 38

GROUPEMENT MATRISE D'OUVRAGE :

**INGÉROP** MANDATAIRE  
 Agence Marseille  
 13344 MARSEILLE CEDEX 15  
 Tél. 04 91 23 14 00 - Fax. 04 91 23 15 88

**fondateur** MANDATAIRE  
 Agence Angoulême  
 16000 ANGOULÊME  
 Tél. 05 49 27 00 00 - Fax. 05 49 27 00 00

**STRATES** MANDATAIRE  
 Agence Lyon  
 69004 LYON  
 Tél. 04 78 27 00 00

Phase : **PRO** Planche : **N°3/56**

Localisation : **Secteur 1 - Aubagne Centre Ville** Date : **10/10/2024**

Format : **A0**

É	État	Date	Établi par	Approuvé par

### PLAN ANCRAGES LAC ET ECLAIRAGE 1/200

TVAL	PRO	PGR	PLN	AME	MOE	06865	A
Projet	Mission	Famille de documents	Type de documents	Domaine	Emission	Numérotation	Indice







